

Le Directeur général

**Direction de la Santé Publique
Sous-Direction de la Sécurité Sanitaire
Service Santé Environnement**

Affaire suivie par : Maurice Bily
Courriel : ars-picardie-sante-environnement@ars.sante.fr
maurice.bily@ars.sante.fr
Téléphone : 03. 44.89.61.40
Télécopie : 03. 44.89.61.44


Réf : urbanisme/plu/pac

PJ : 2

Date : 29 MAI 2015

Objet : collecte des informations en vue du porter à connaissances
Révision du Plan d'Occupation des Sols de GUIGNECOURT

Monsieur le Directeur Départemental
Des Territoires de l'Oise
Service de l'Aménagement, de l'Urbanisme
Et de l'Energie
40, rue Jean Racine
BP 317
60021 BEAUVAIS CEDEX

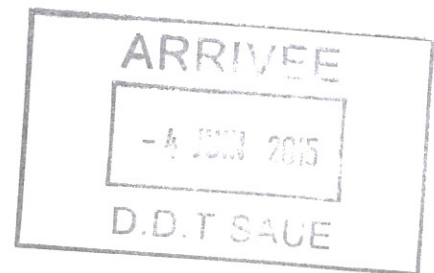


Par lettre en date du 17 avril 2015, vous me demandiez de vous faire connaître toutes les contraintes supracommunales et toutes les informations utiles à la révision du Plan d'Occupation des Sols de la commune de GUIGNECOURT.

Je vous prie de trouver ci-joint le porter à connaissances relatif à ce plan.

J'ai l'honneur de vous faire connaître que je souhaite que mes services soient associés à cette révision.

Pour la Directrice de la Santé Publique, par
délégation
Le Responsable de Service Santé
Environnement de l'Oise

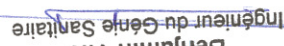
Benjamin VIN
Ingénieur du Génie Sanitaire

| |
|------------------------------|
| PORTER A CONNAISSANCE |
|------------------------------|

| |
|-------------------------------|
| Commune de GUIGNECOURT |
|-------------------------------|

| |
|---|
| ALIMENTATION EN EAU DESTINEE A LA CONSOMMATION HUMAINE |
|---|

Commune alimentée par le captage de REUIL SUR BRECHE

Une partie du territoire de la commune est située dans le périmètre éloigné du captage de TILLE.

Déclaration d'utilité publique du 31 mars 1992.

Préconisations :

- La cohérence entre la DUP (périmètres de protection) et le PLU devra être vérifiée. La DUP et ses servitudes seront intégrées dans les annexes sanitaires du PLU.

| |
|--|
| GESTION DES EAUX USEES ET PLUVIALES : |
|--|

La cohérence du zonage d'assainissement avec le PLU doit être vérifiée. Ce zonage doit figurer dans les annexes sanitaires du PLU.


| |
|----------------|
| BRUIT : |
|----------------|

En référence à la loi Solidarité et Renouvellement Urbains (**SRU**) ce projet doit assurer « ...la réduction des nuisances sonores et la prévention des pollutions et des nuisances de toute nature » (**article L 121-1 du code de l'urbanisme**).

Une attention toute particulière doit être portée à la juxtaposition de limites de zones acoustiquement incompatibles.

| |
|---------------------------|
| QUALITE DE L'AIR : |
|---------------------------|

Mieux maîtriser et réduire l'exposition à la pollution de l'air extérieur est une nécessité compte tenu de l'impact reconnu sur la santé humaine (asthme, allergie ...); la mise en œuvre du PLU doit être l'occasion d'une réflexion sur la prise en considération de cet aspect de la santé publique (ex : création d'une zone d'habitat sous influence de vents dominants provenant d'une zone industrielle).

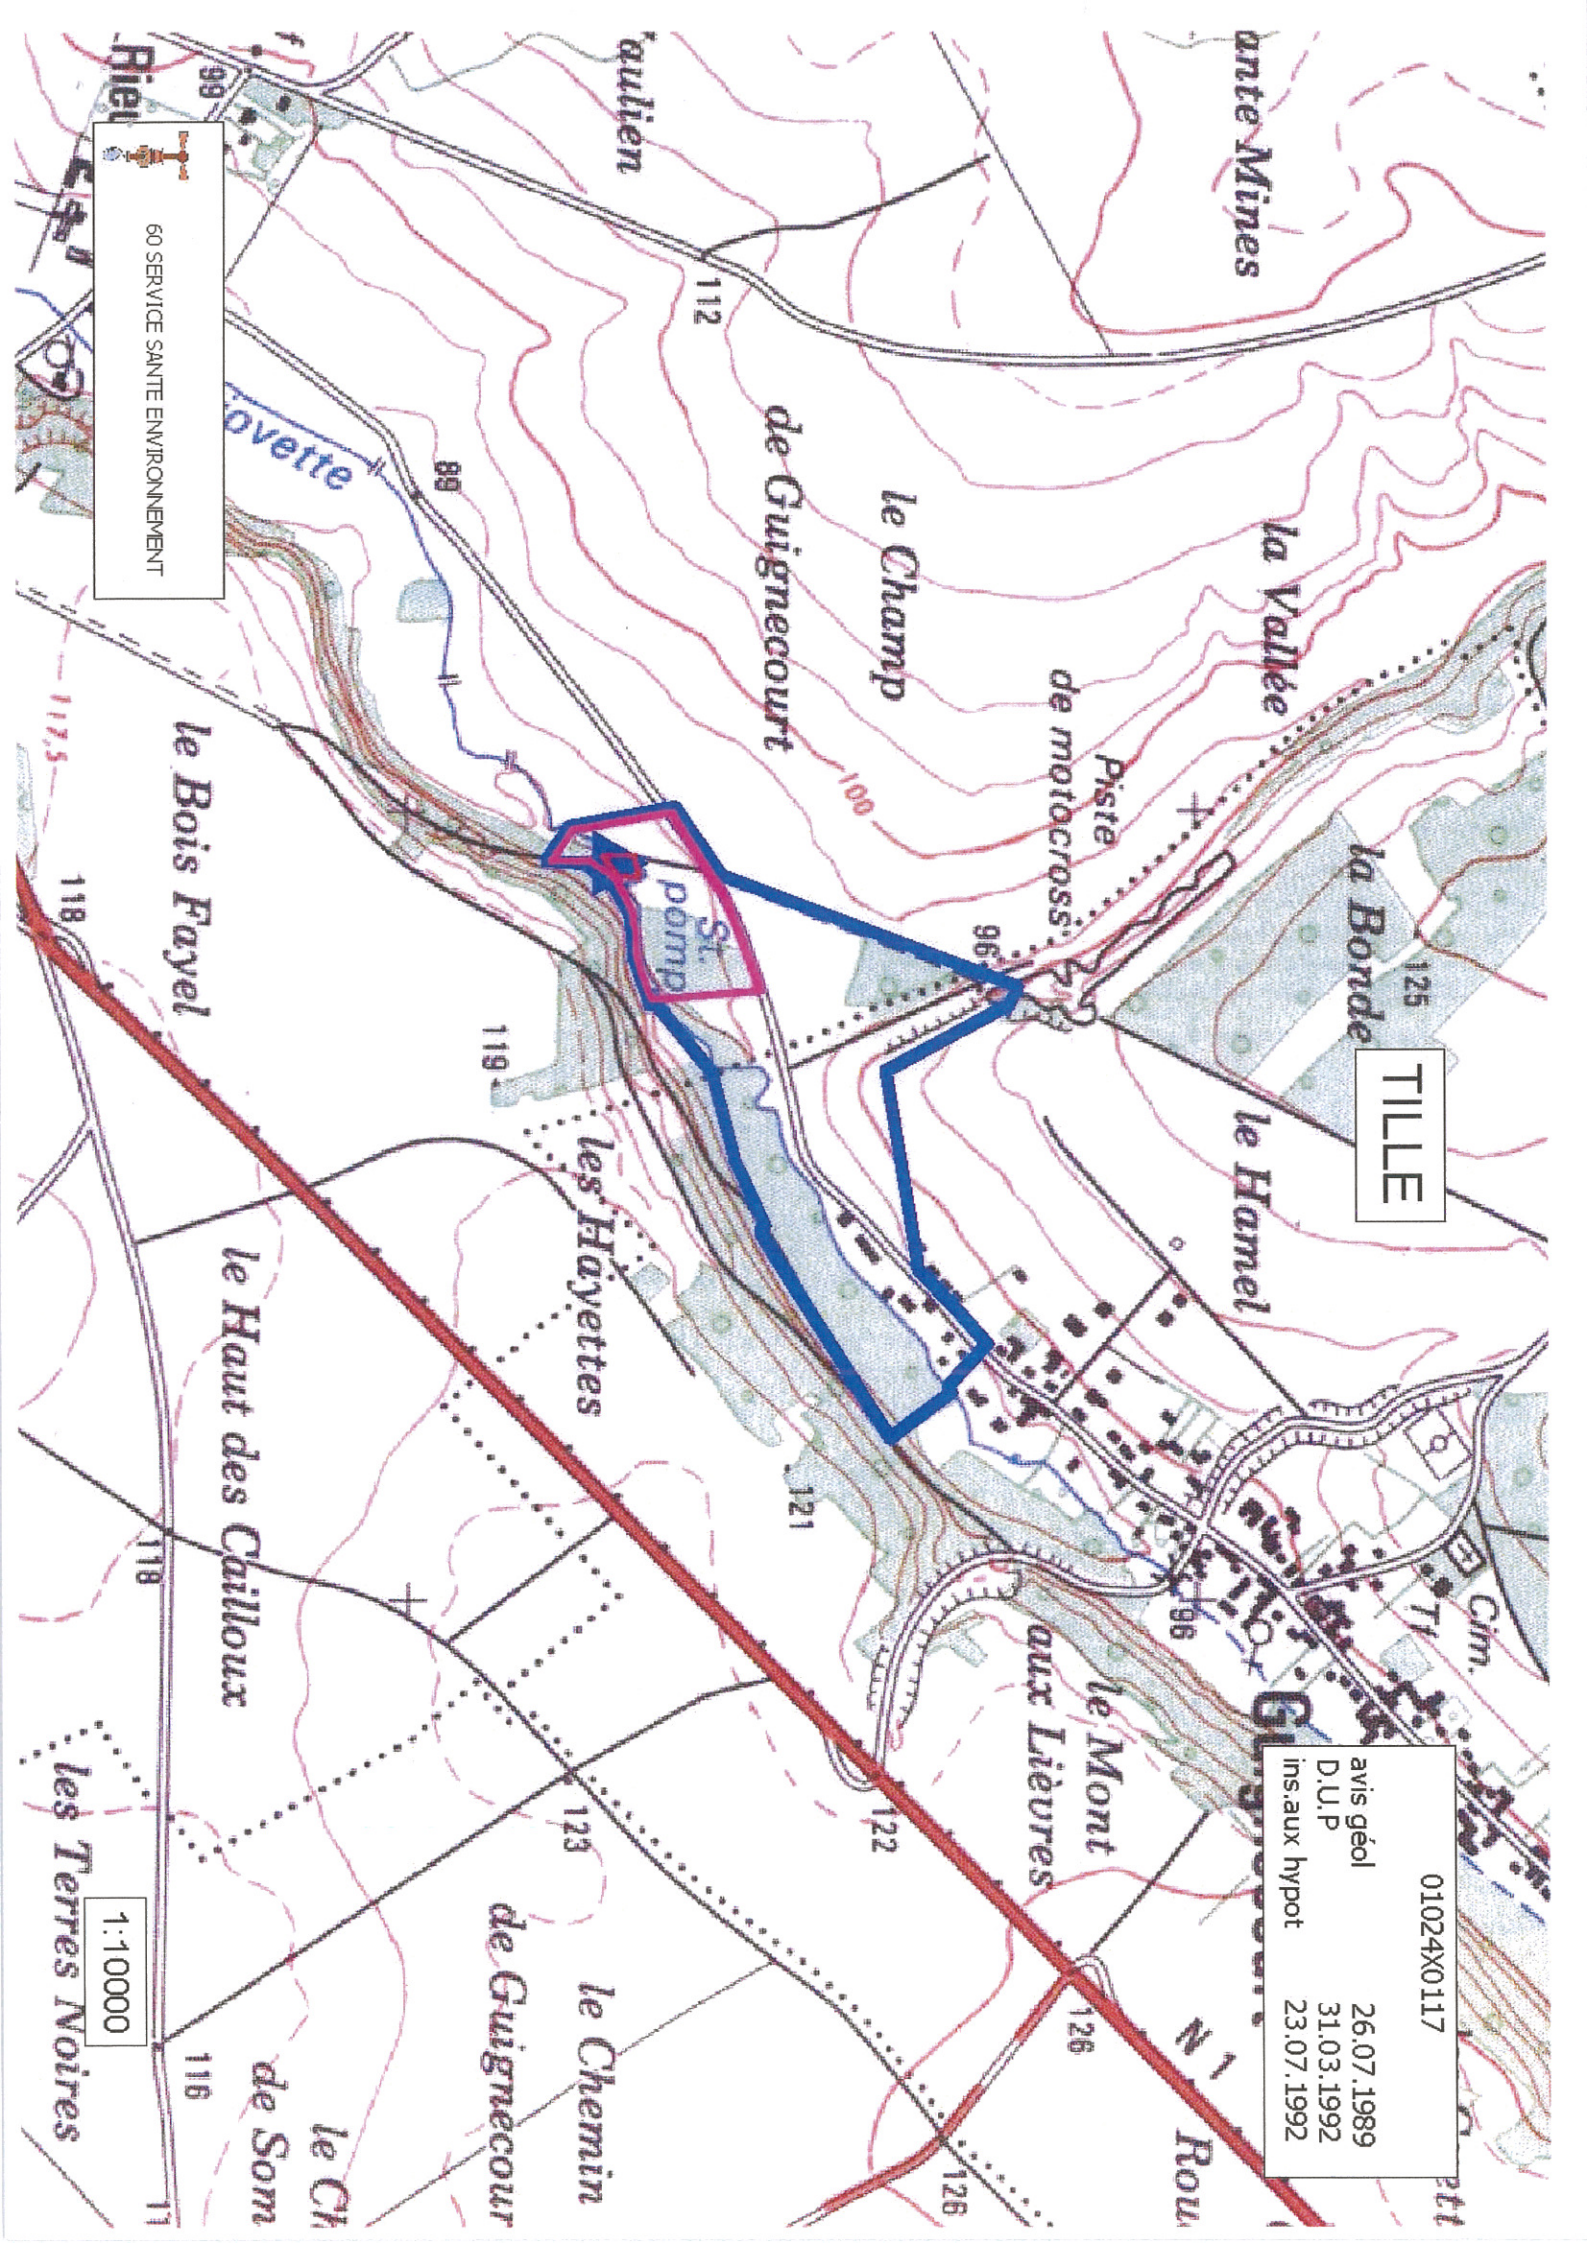

60 SERVICE SANTE ENVIRONNEMENT

TILLE

01024X0117

| | |
|---------------|------------|
| avis géol | 26.07.1989 |
| D.U.P | 31.03.1992 |
| ins.aux hypot | 23.07.1992 |

1:10000