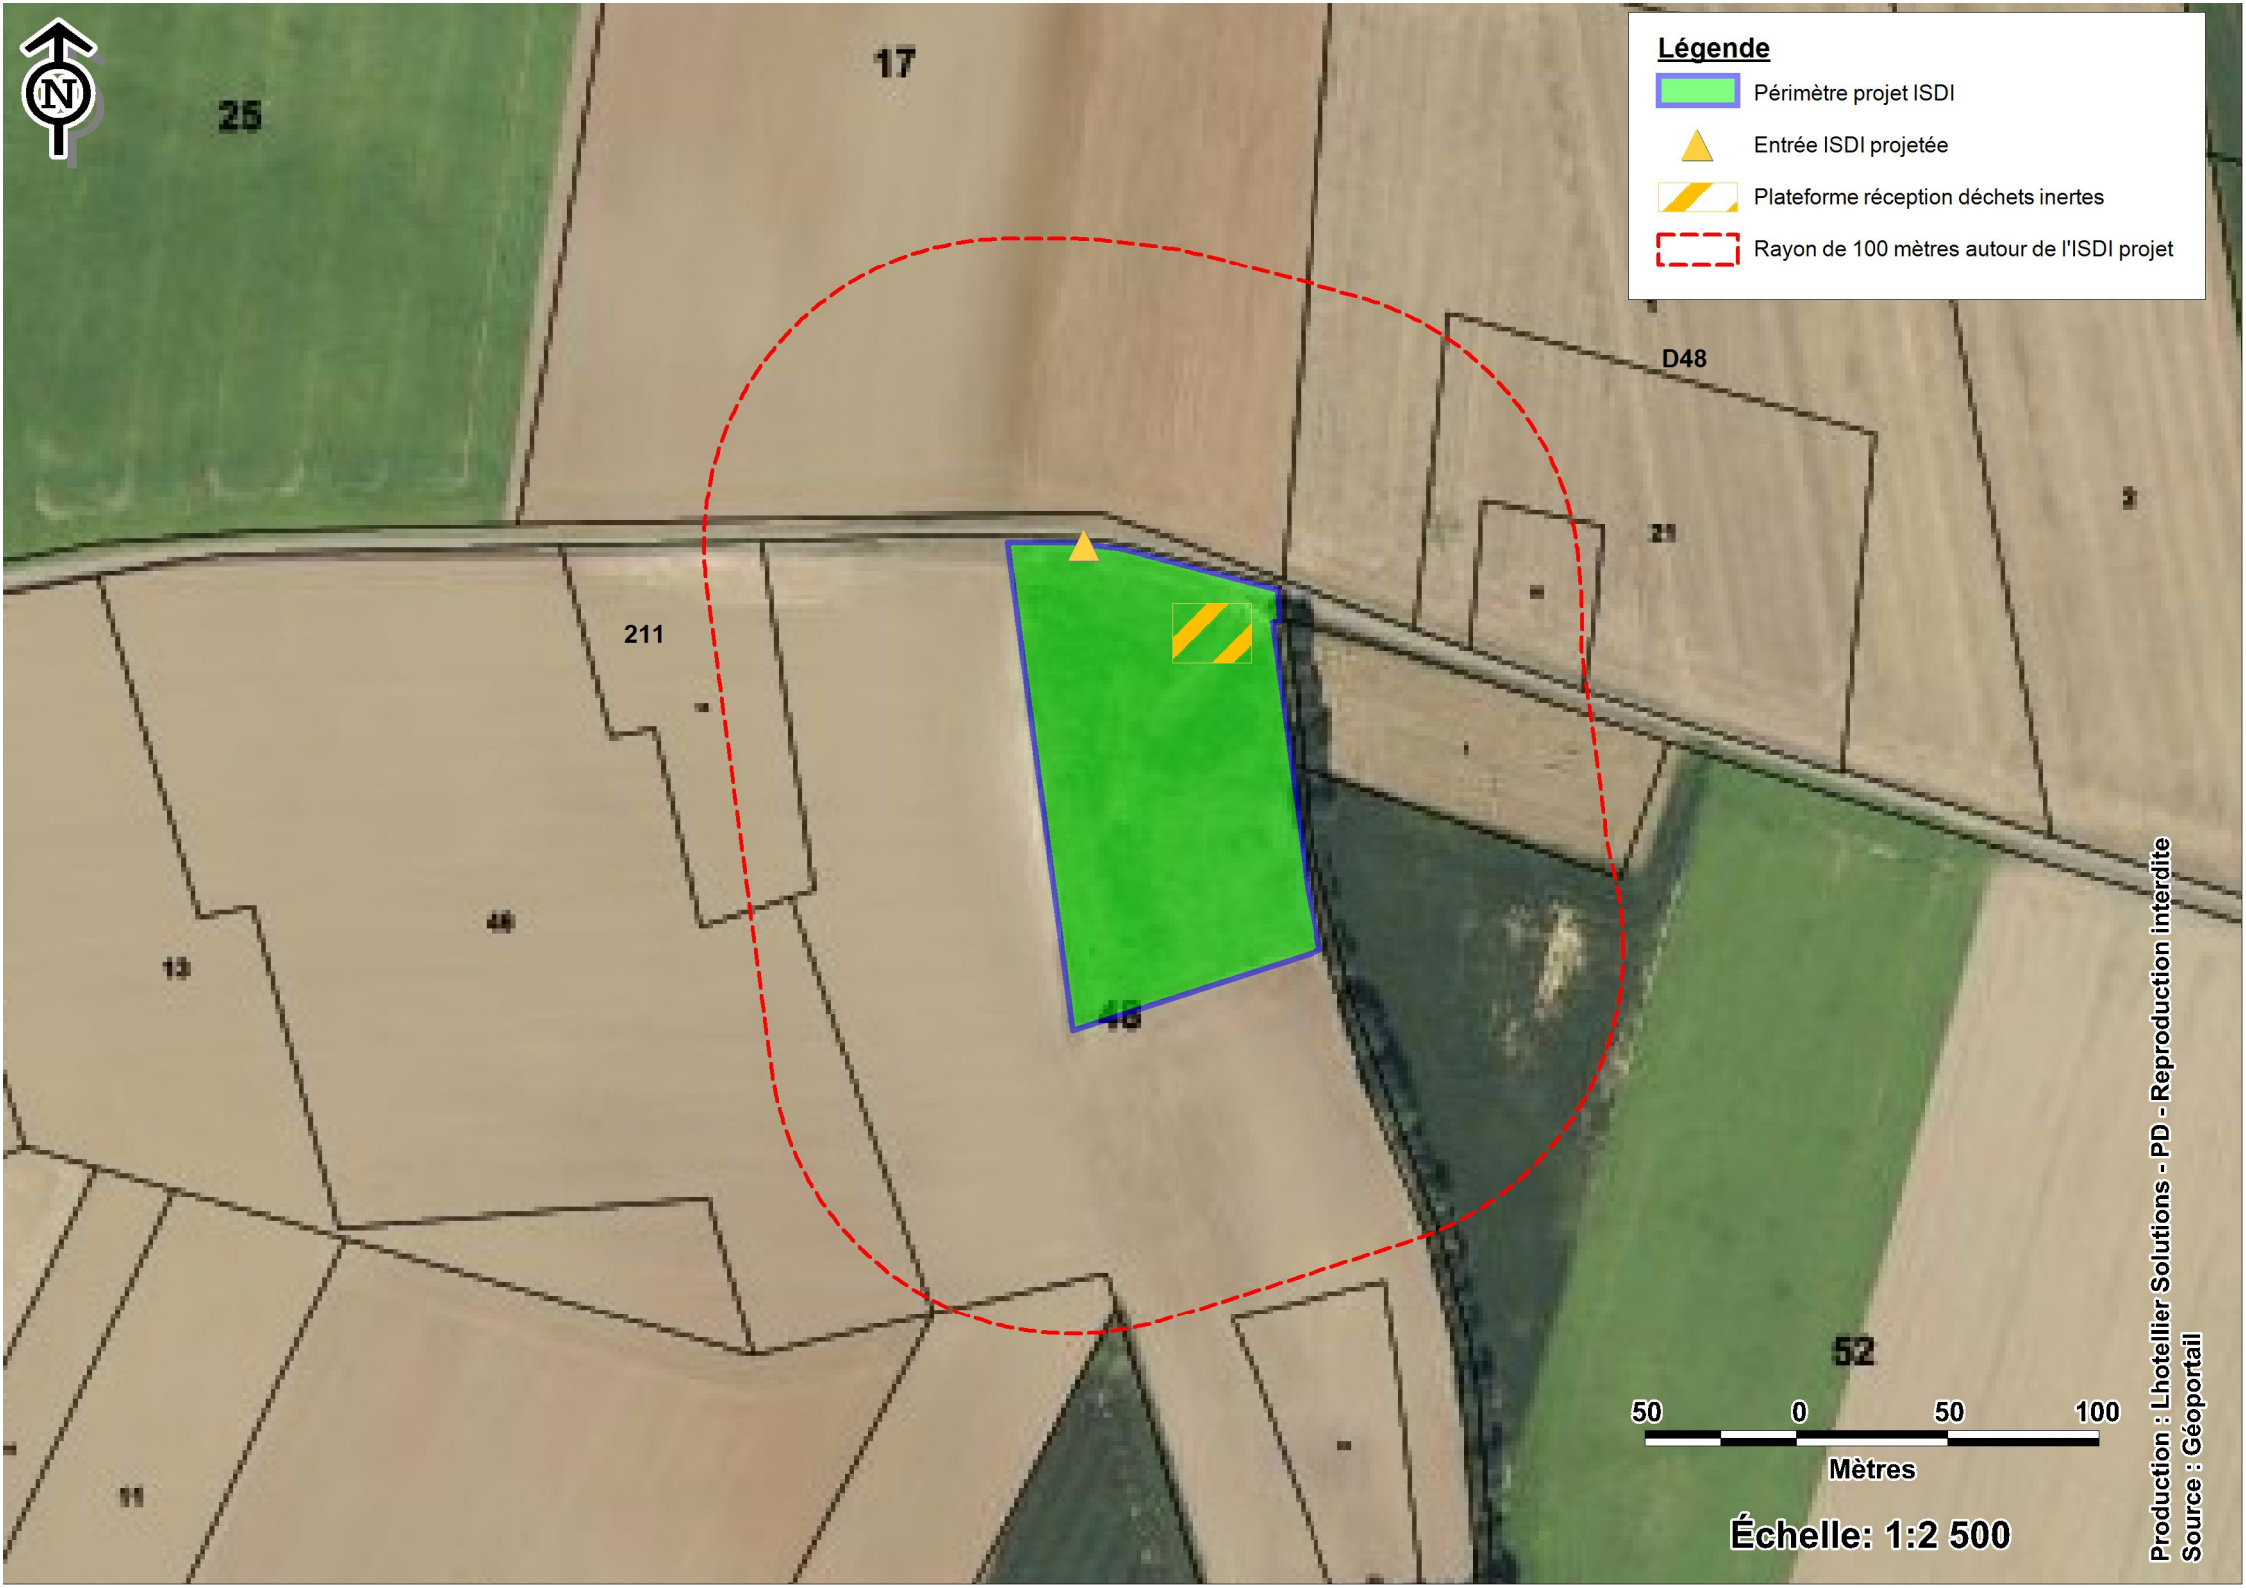
Légende
Périmètre projet ISDI
Entrée ISDI projetée
Plateforme réception déchets inertes
Rayon de 100 mètres autour de l'ISDI projet
N
25
17
D48
21
211
46
13
45
52
11
50
0
50
100
Mètres
Échelle: 1:2 500
Production : Lhotellier Solutions - PD - Reproduction interdite
Source : Géoportail