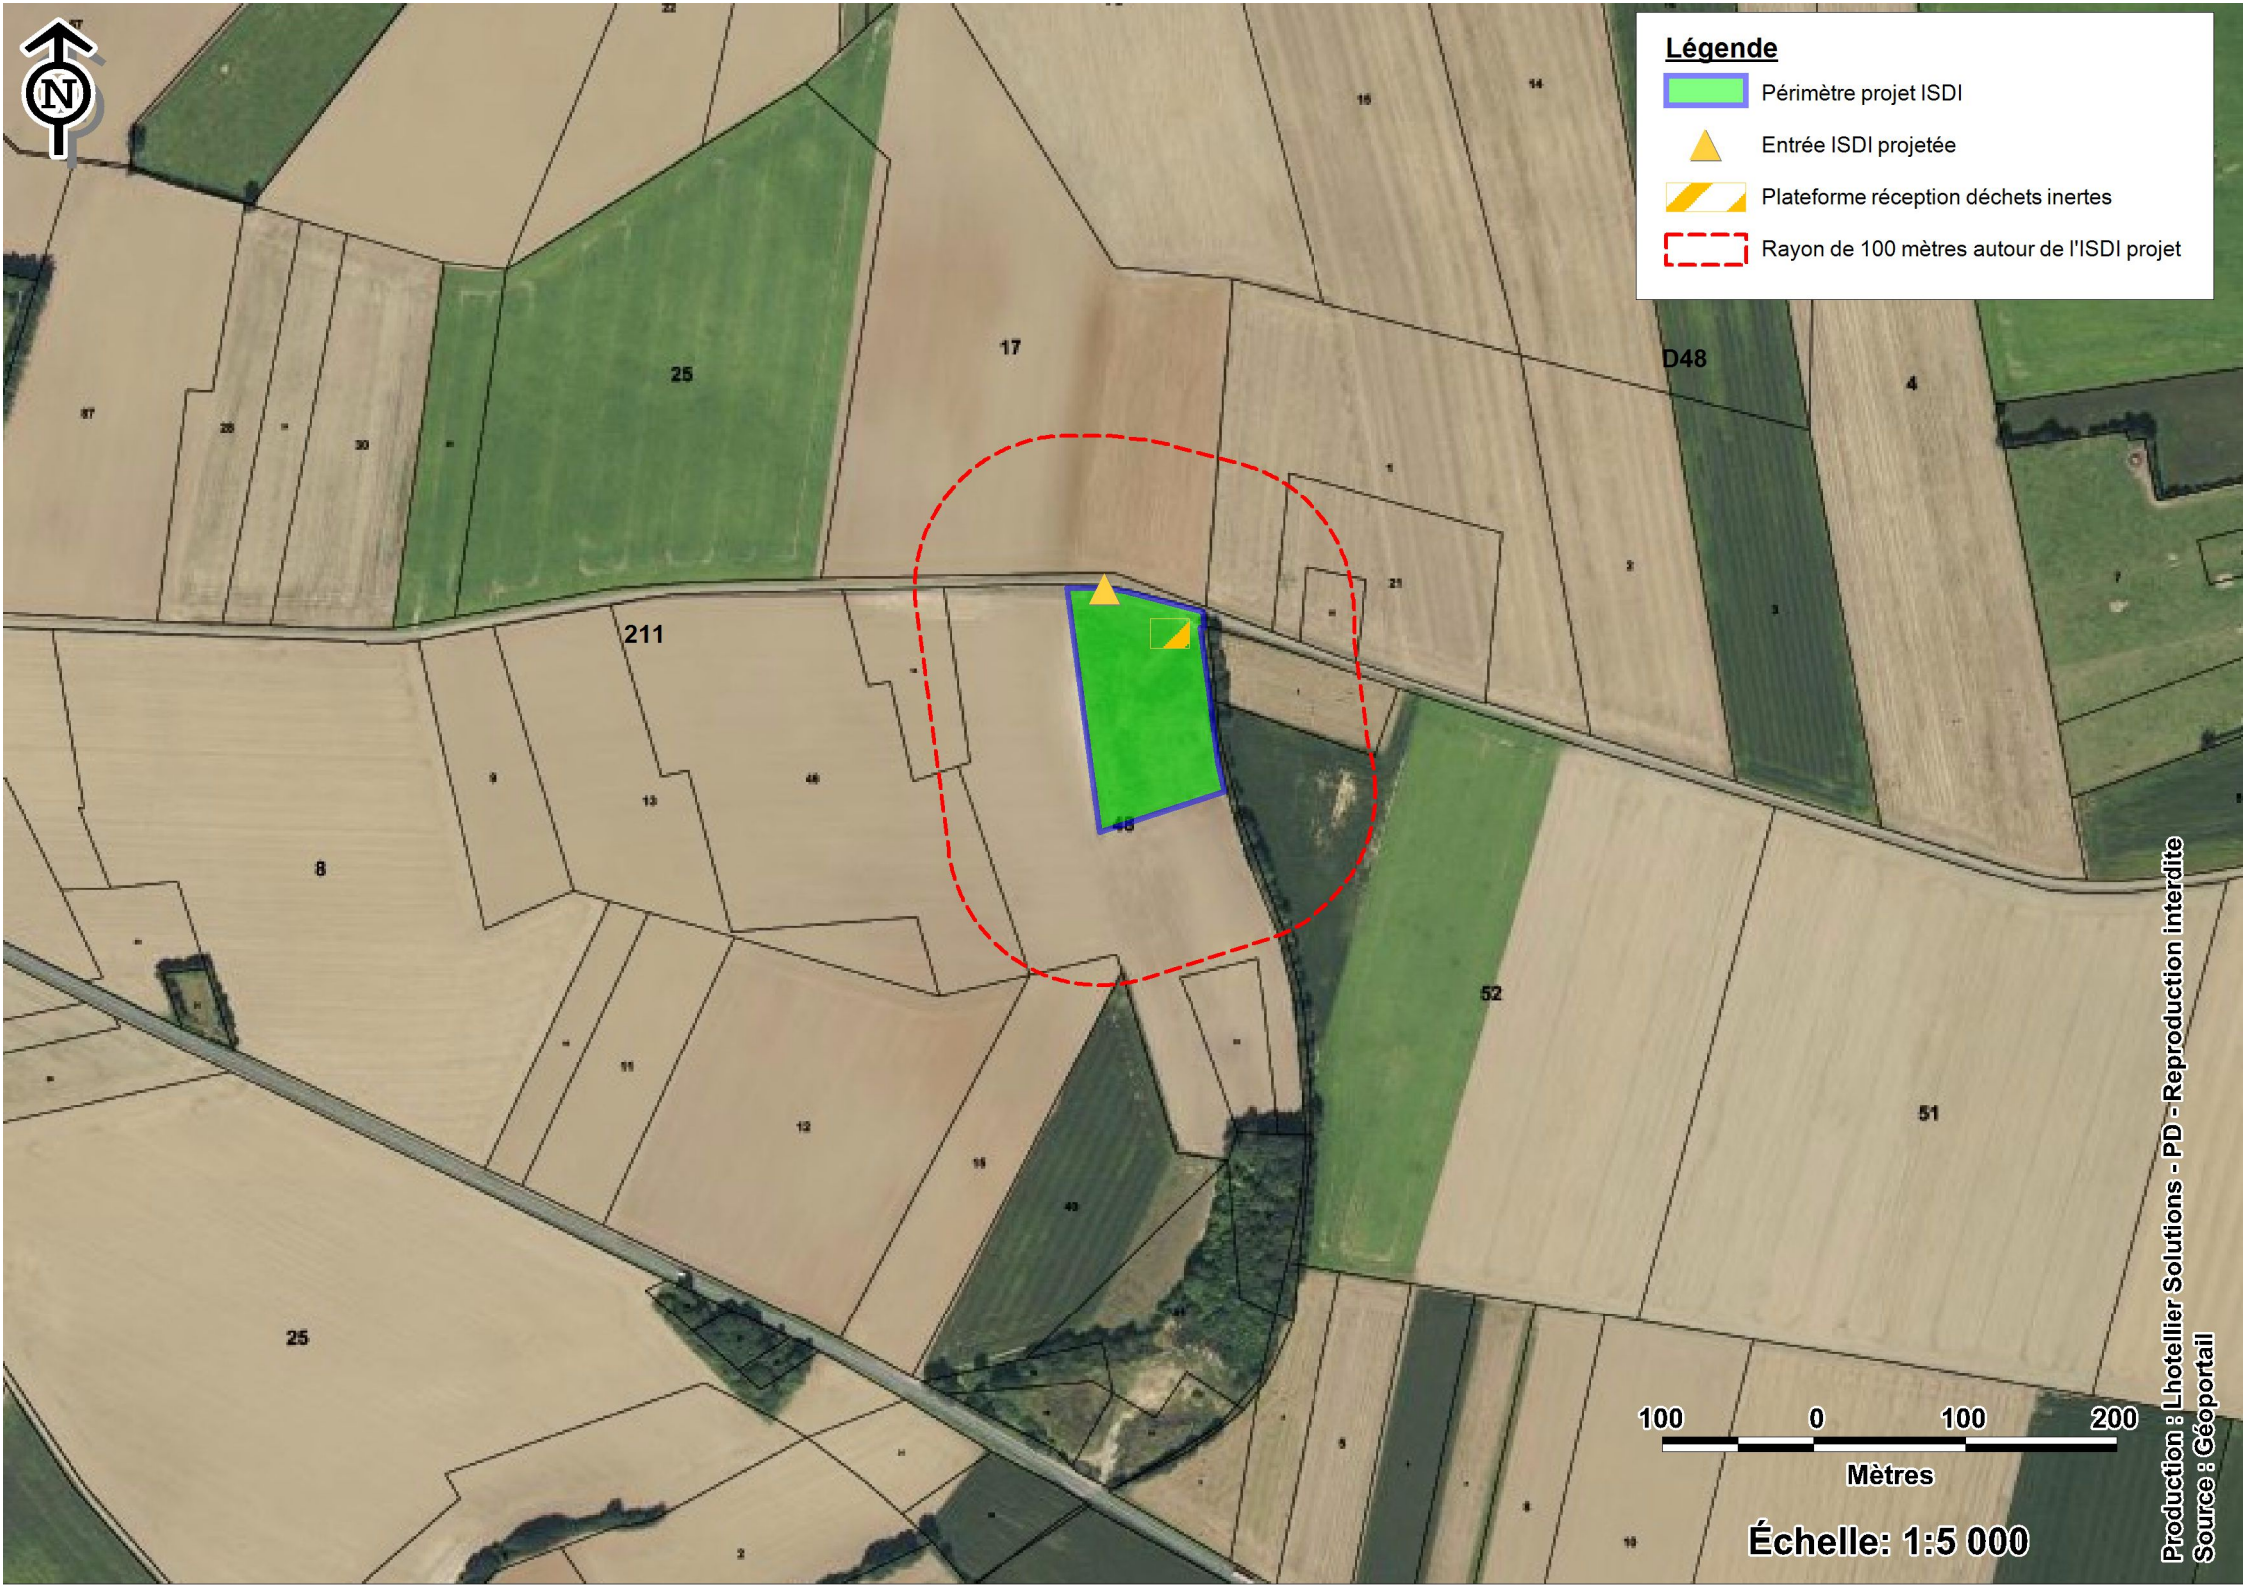
Légende
Périmètre projet ISDI
Entrée ISDI projetée
Plateforme réception déchets inertes
Rayon de 100 mètres autour de l'ISDI projet
N
25
17
D48
4
211
8
52
51
25
100
0
100
200
Mètres
Échelle: 1:5 000
Production : Lhotellier Solutions - PD - Reproduction interdite
Source : Géoportail