




Dossier d'enquête parcellaire


ANNEXES

2. Plans de copropriété

SOUS SOL -2

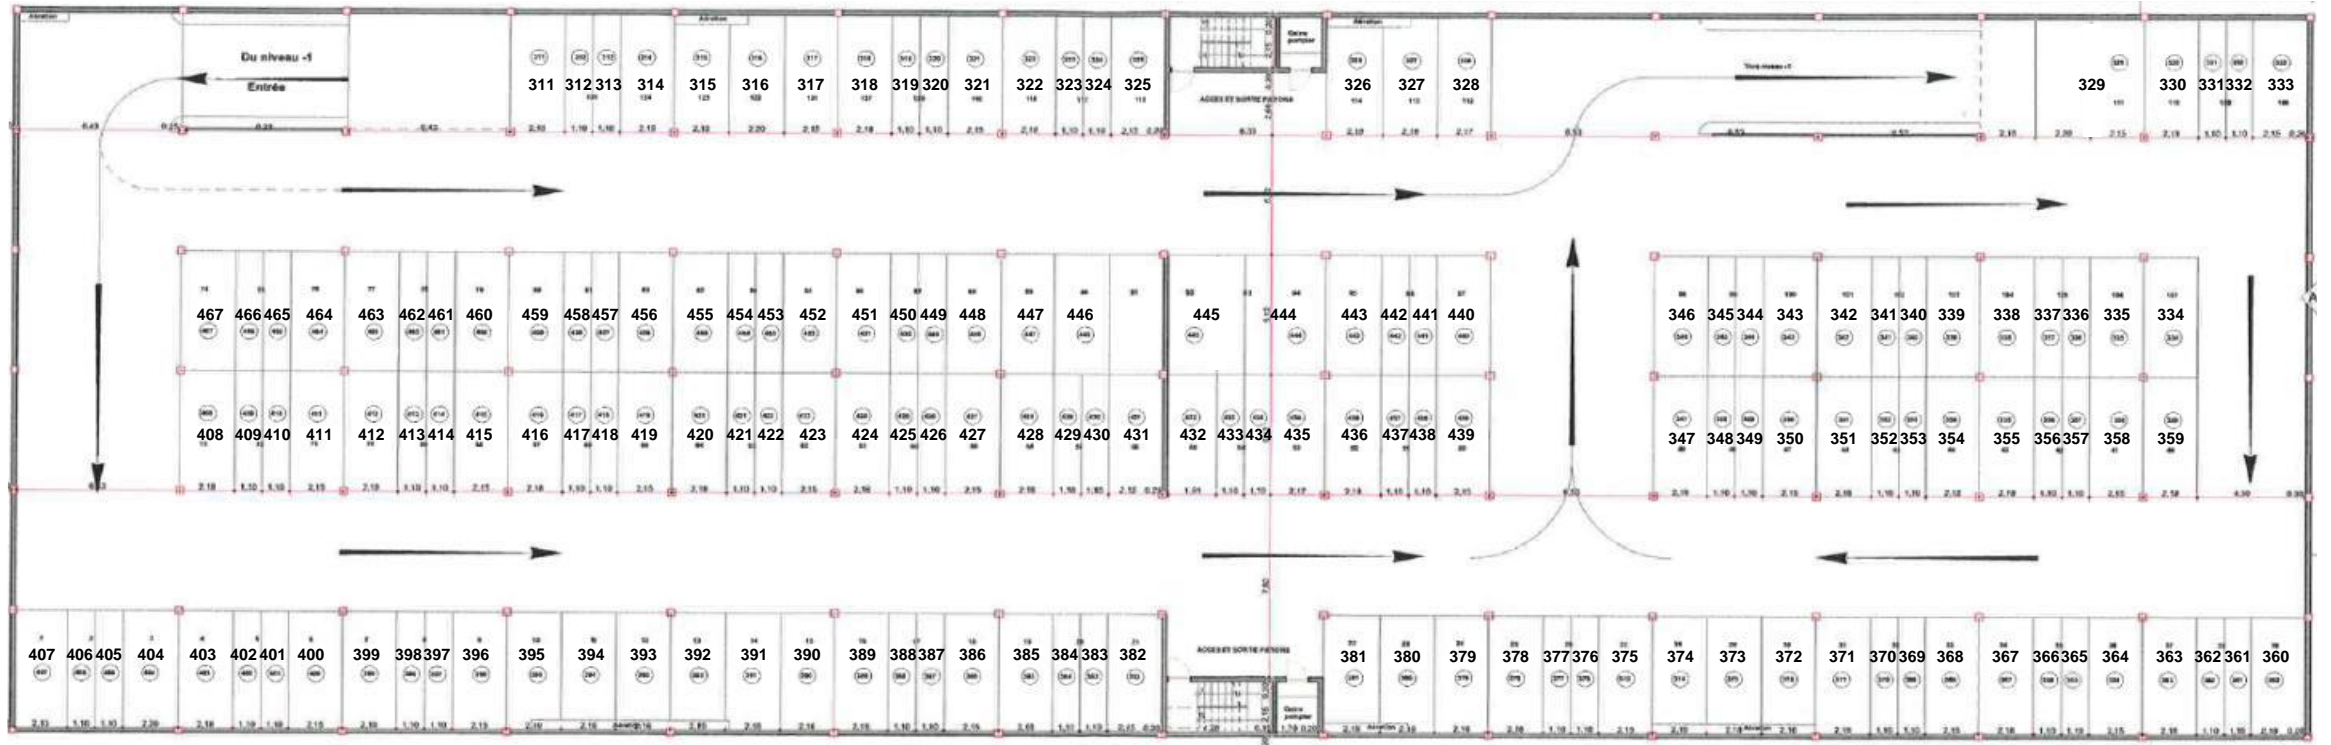

SOUS SOL -1

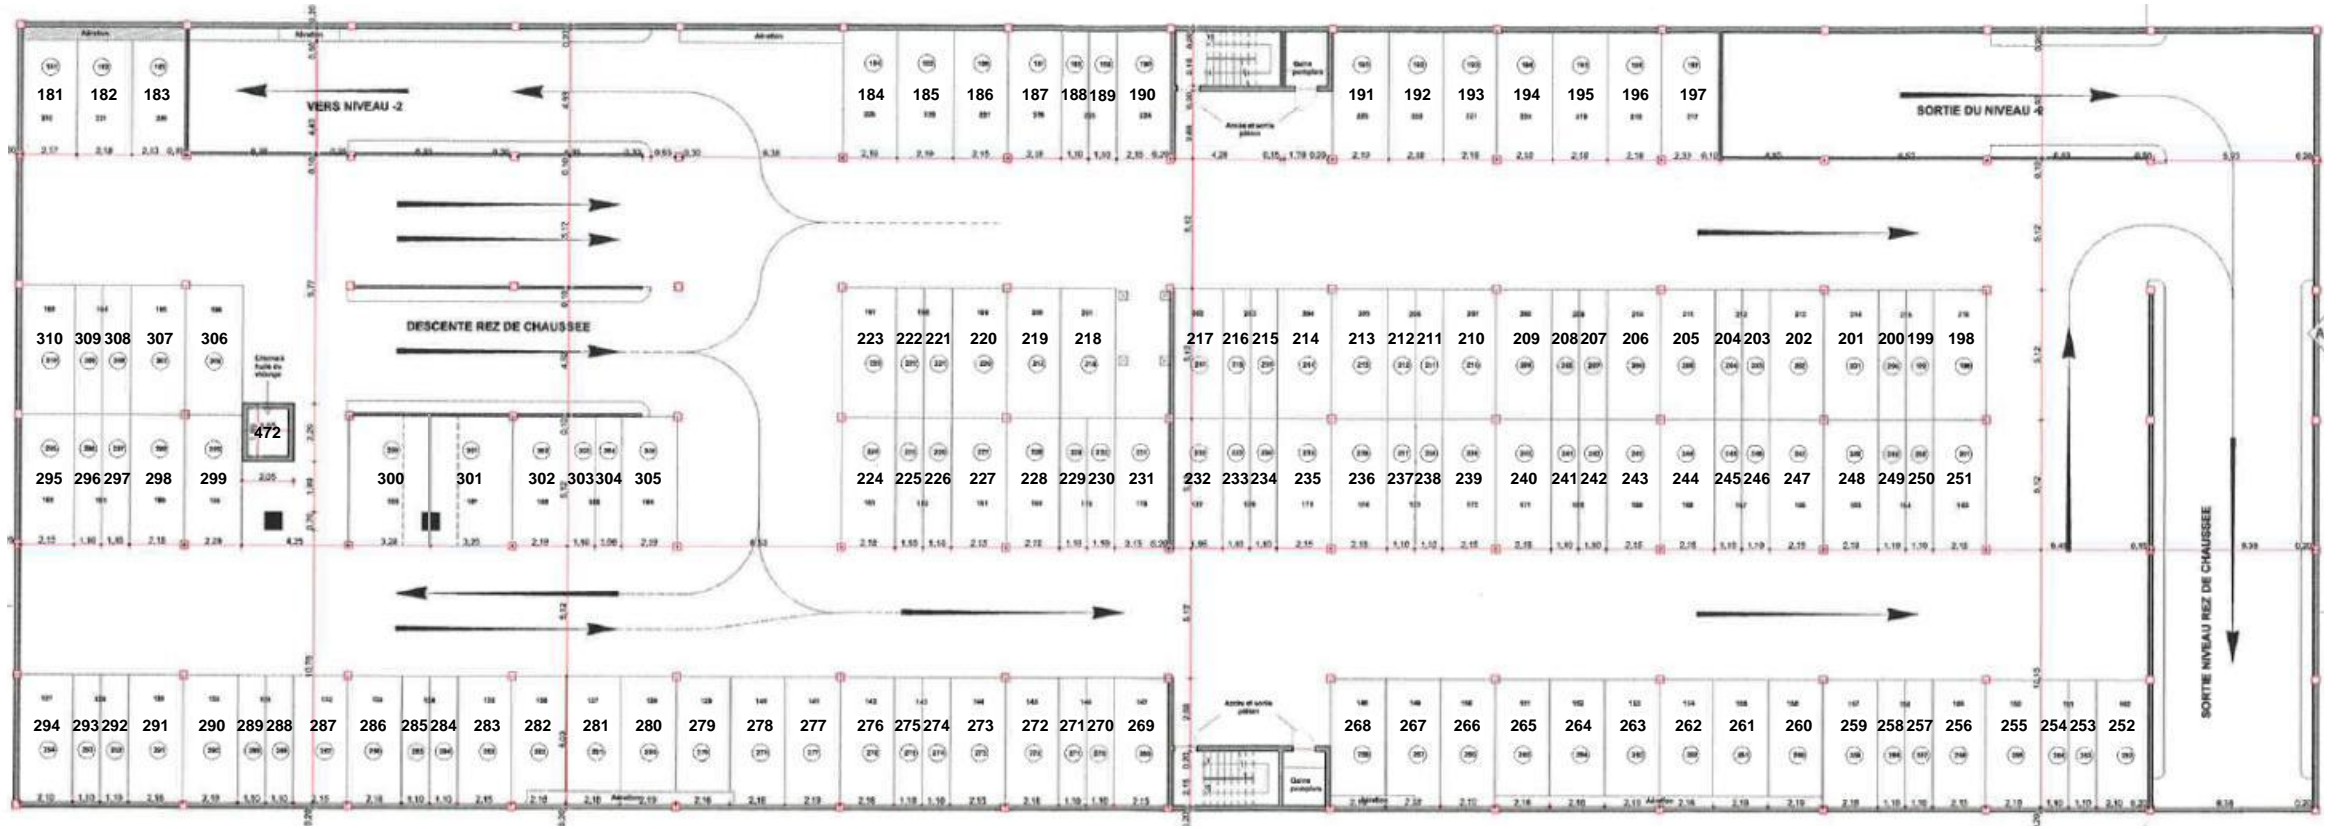

Echelle : 1/250^{ème}
Format : A3

REZ-DE-CHAUSSEE



