


■ Emplacement projet

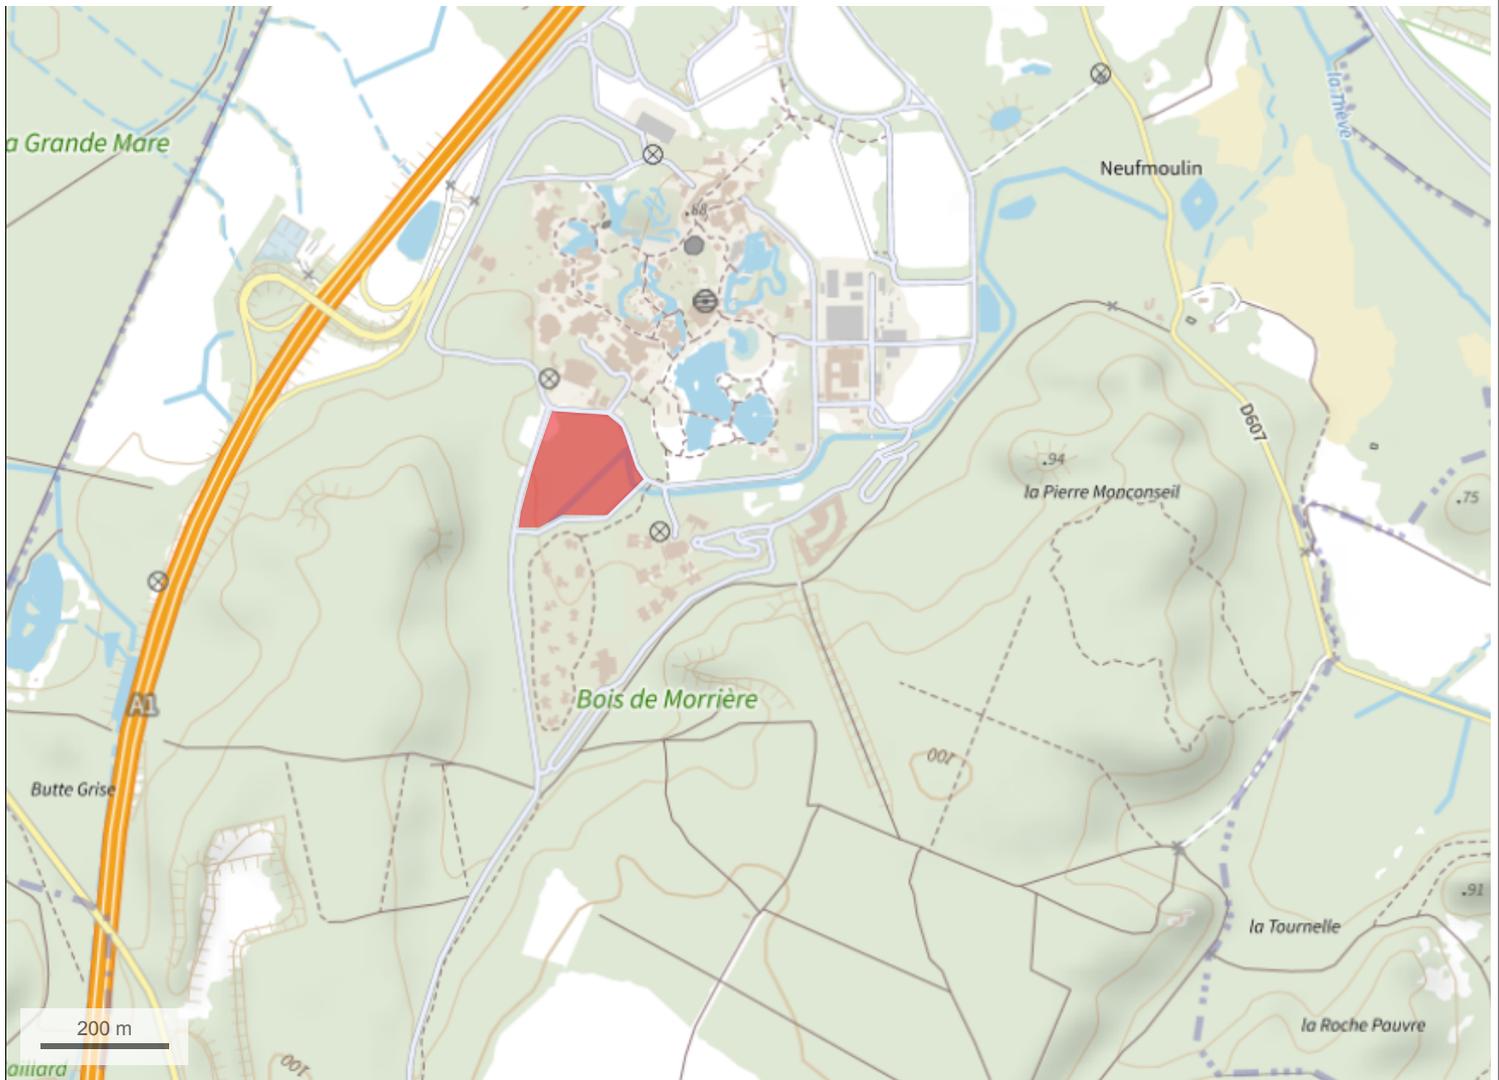

**GREVIN et CIE S.A.**  
**PARC ASTERIX**  
 B.P. 8  
 60128 PLAILLY  
 R.C.S. : 334 240 033

**SAS QUADRI FIORE ARCHITECTURE**  
 39, rue de l'Est - CS20135  
 92774 Boulogne-Billancourt Cedex  
 T : 01 55 38 94 00 F : 01 55 38 94 01  
 SIRET 327 422 390 00044

Maitre d'Ouvrage



**GREVIN ET CIE - PARC ASTERIX**  
 60128 PLAILLY

Architecte

**QUADRI FIORE**  
 ARCHITECTURE

**QUADRIFOIRE ARCHITECTURE**  
 39, Rue de l'Est 92100 BOULOGNE-BILLANCOURT

Construction d'un complexe hotelier de 300 chambres  
 60128 PLAILLY  
**HOTEL 4**

**N° de la pièce**  
**PC.1**

Plan de situation

**Echelle**

**Date**

Jun 2023