

Accès depuis Parc Astérix

GREVIN et CIE S.A.  
**PARC ASTÉRIX**  
 11P. 8  
 60128 PLAILLY  
 R.C.S.: 334 240 033

SAS QUADRI FIORE ARCHITECTURE  
 39, rue de l'Est - CS20135  
 92774 Boulogne-Billancourt Cedex  
 T : 01 55 38 94 01 F : 01 55 38 94 01  
 SIRET 327 422 390 00044

Maitre d'Ouvrage



GREVIN ET CIE - PARC ASTÉRIX  
 60128 PLAILLY

Architecte

**QUADRI FIORE**  
 ARCHITECTURE

QUADRIFOIRE ARCHITECTURE  
 39, Rue de l'Est 92100 BOULOGNE-BILLANCOURT

Construction d'un complexe hôtelier de 300 chambres  
 60128 PLAILLY

HOTEL 4


N° de la pièce  
**PC.5.5**

Axonométrie générale

Echelle

Date  
 Juin 2023



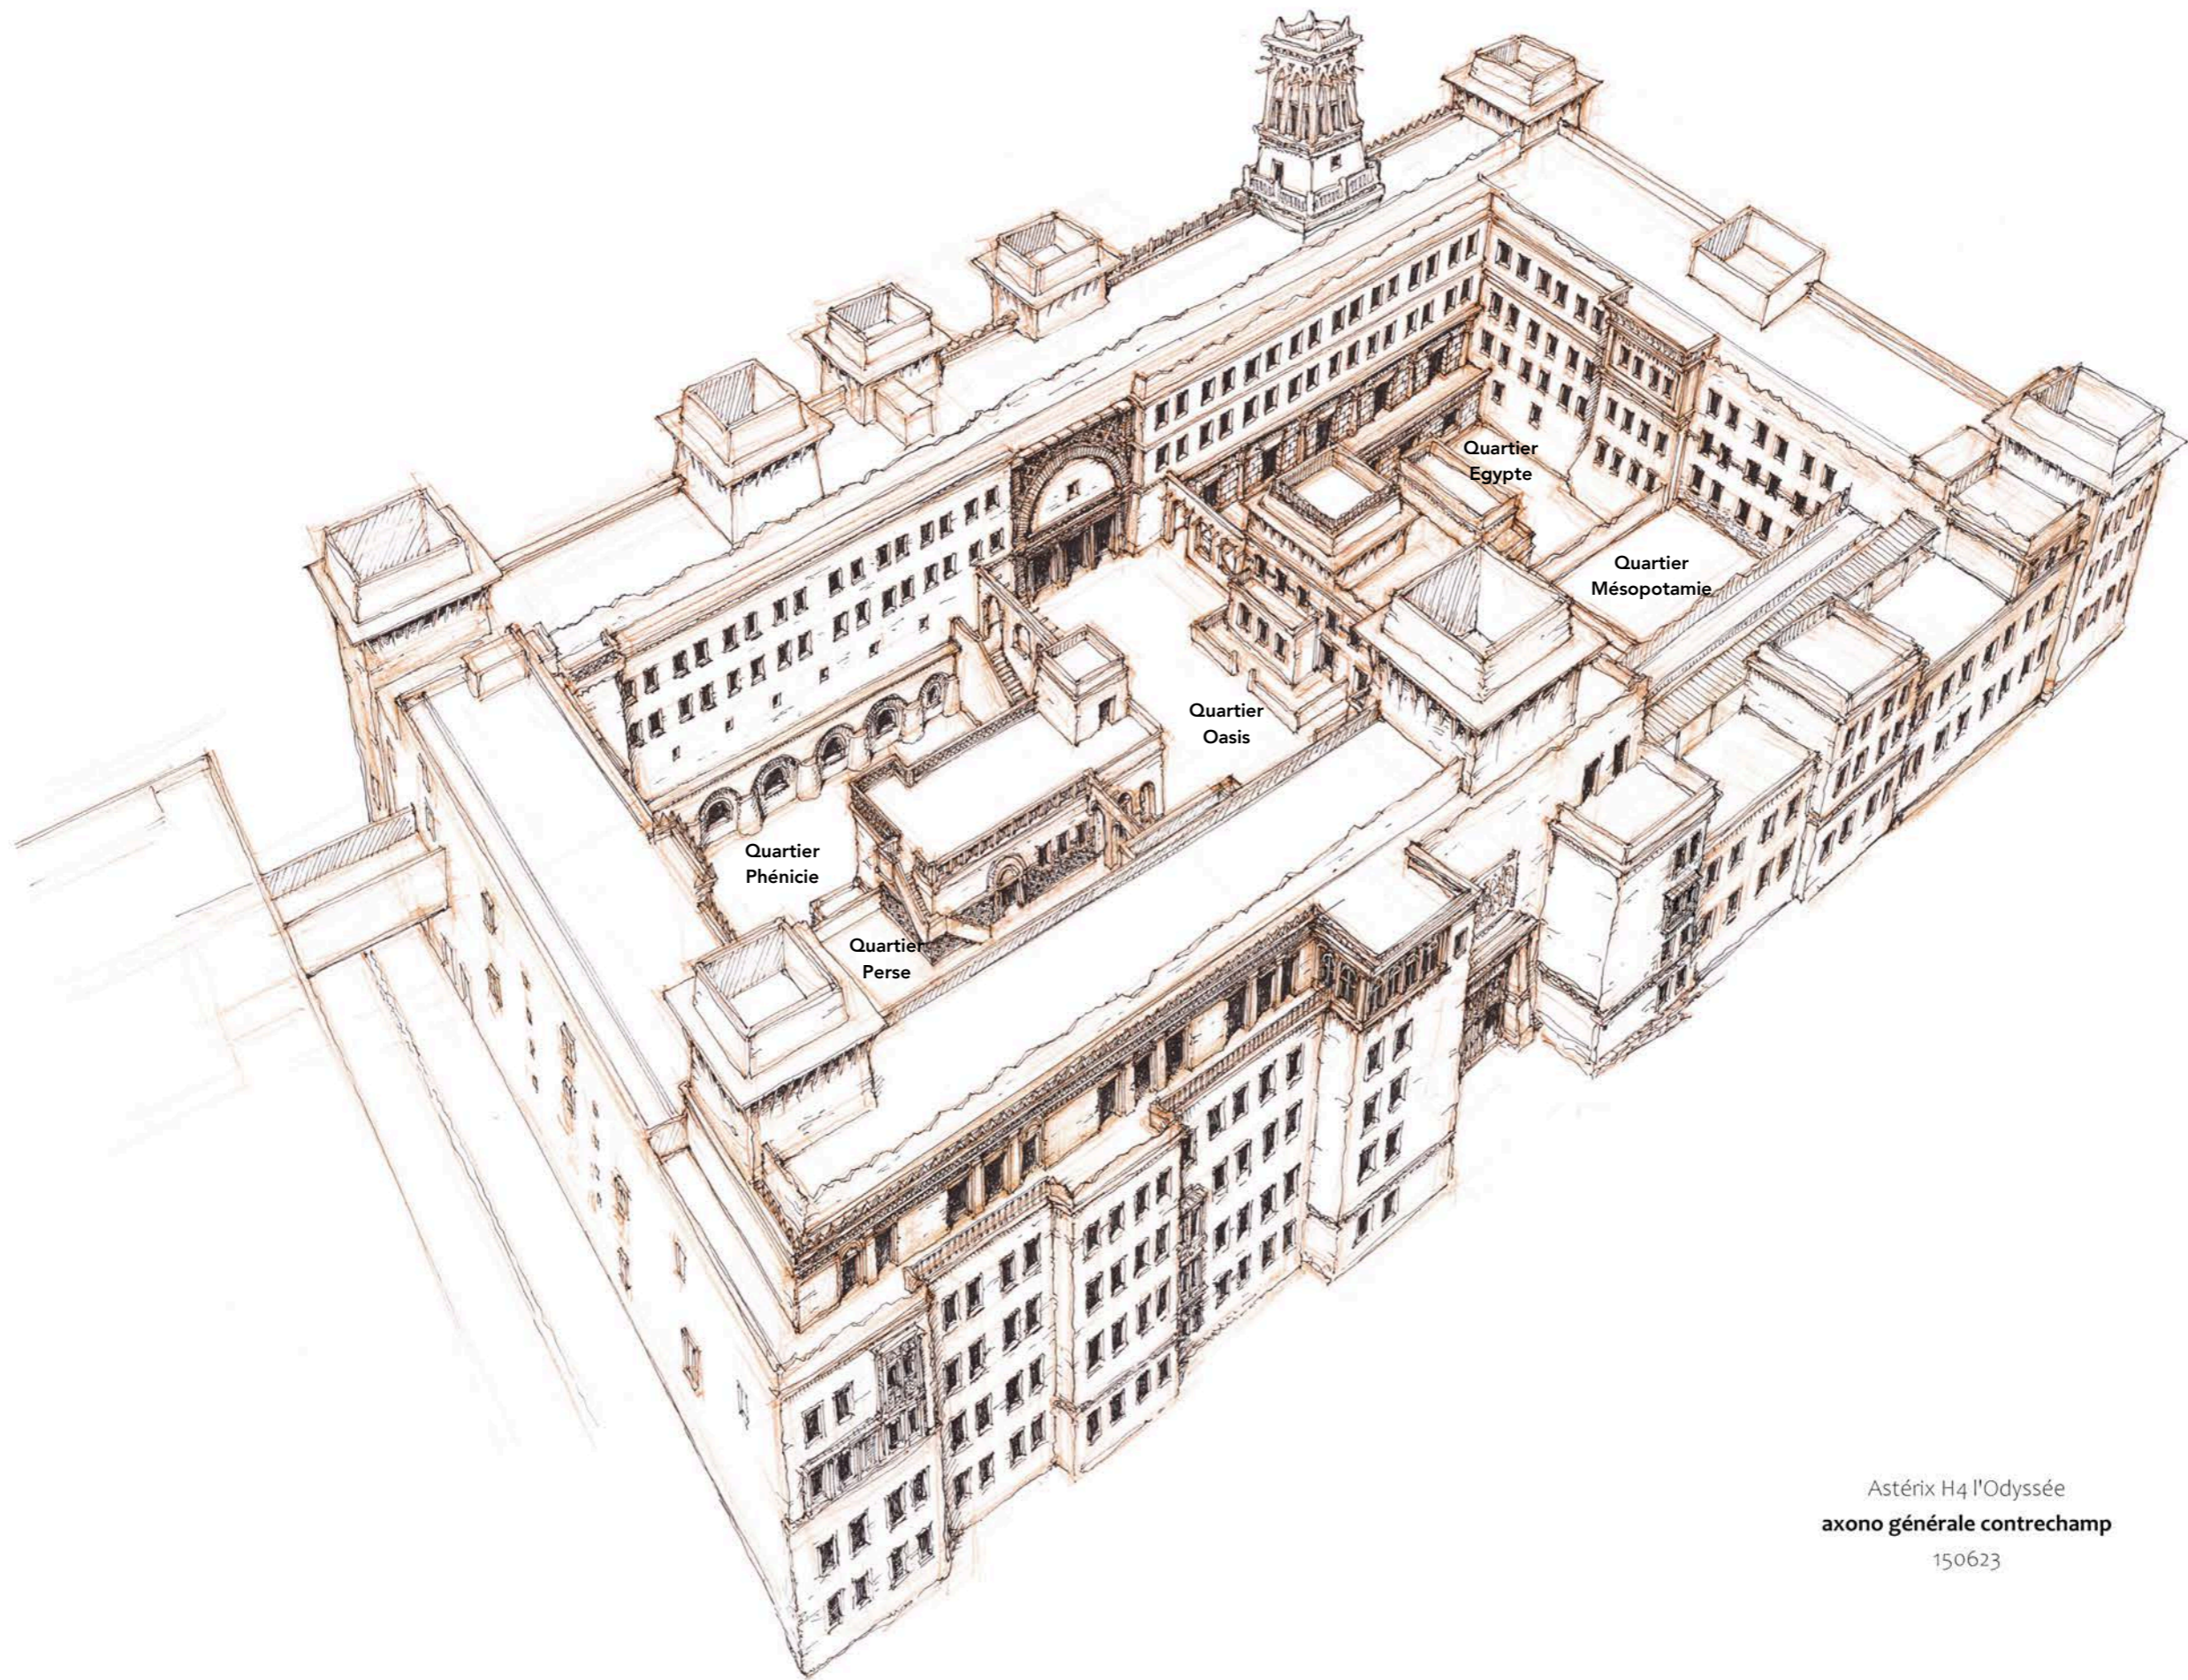



Astérix H4 l'Odysée  
 axono générale contrechamp  
 150623

**GREVIN et CIE S.A.**  
**PARC ASTÉRIX**  
 8  
 60128 PLAILLY  
 R.C.S.: 334 240 033

**SAS QUADRI FIORE ARCHITECTURE**  
 39, rue de l'Est - CS20135  
 92774 Boulogne-Billancourt Cedex  
 T : 01 55 38 94 01 F : 01 55 38 94 01  
 SIRET 327 422 390 00044

Maître d'Ouvrage  <b>GREVIN ET CIE - PARC ASTÉRIX</b> 60128 PLAILLY		Architecte <b>QUADRI FIORE</b> <b>ARCHITECTURE</b> QUADRIFOIRE ARCHITECTURE 39, Rue de l'Est 92100 BOULOGNE-BILLANCOURT	
Construction d'un complexe hôtelier de 300 chambres 60128 PLAILLY <b>HOTEL 4</b>		N° de la pièce <b>PC.5.5</b>	Echelle Axonométrie générale 2
		Date Juin 2023	



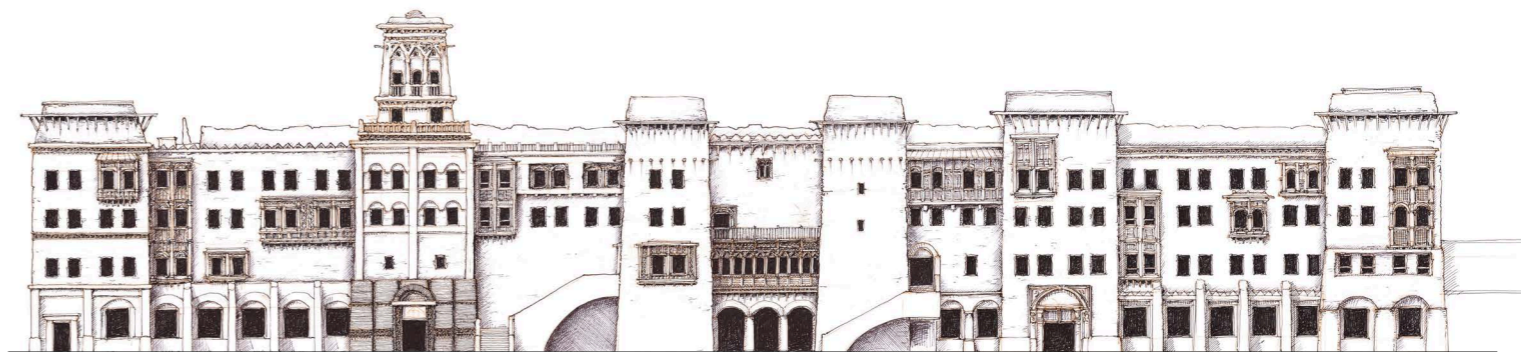
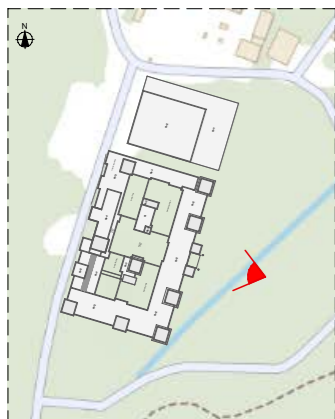


**GREVIN et CIE S.A.**  
**PARC ASTERIX**  
 10P. 8  
 60128 PLAILLY  
 R.C.S.: 334 240 033

**SAS QUADRI FIORE ARCHITECTURE**  
 39, rue de l'Est - CS20135  
 92774 Boulogne-Billancourt Cedex  
 T : 01 55 38 94 01  
 SIRET 327 422 390 0044


Maître d'Ouvrage  <b>GREVIN ET CIE - PARC ASTERIX</b> 60128 PLAILLY		Architecte <b>QUADRI FIORE</b> <b>ARCHITECTURE</b> QUADRIFOIRE ARCHITECTURE 39, Rue de l'Est 92100 BOULOGNE-BILLANCOURT	
Construction d'un complexe hôtelier de 300 chambres 60128 PLAILLY <b>HOTEL 4</b>	<b>N° de la pièce</b> <b>PC.5.5</b>	Ambiance facade extérieure EST coté Parc	<b>Echelle</b>  <b>Date</b> Juin 2023



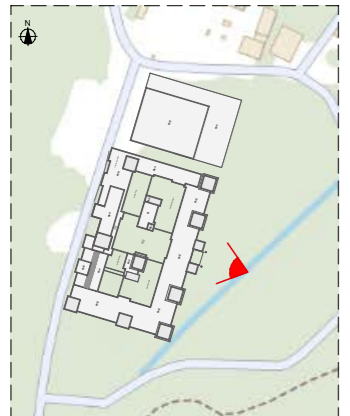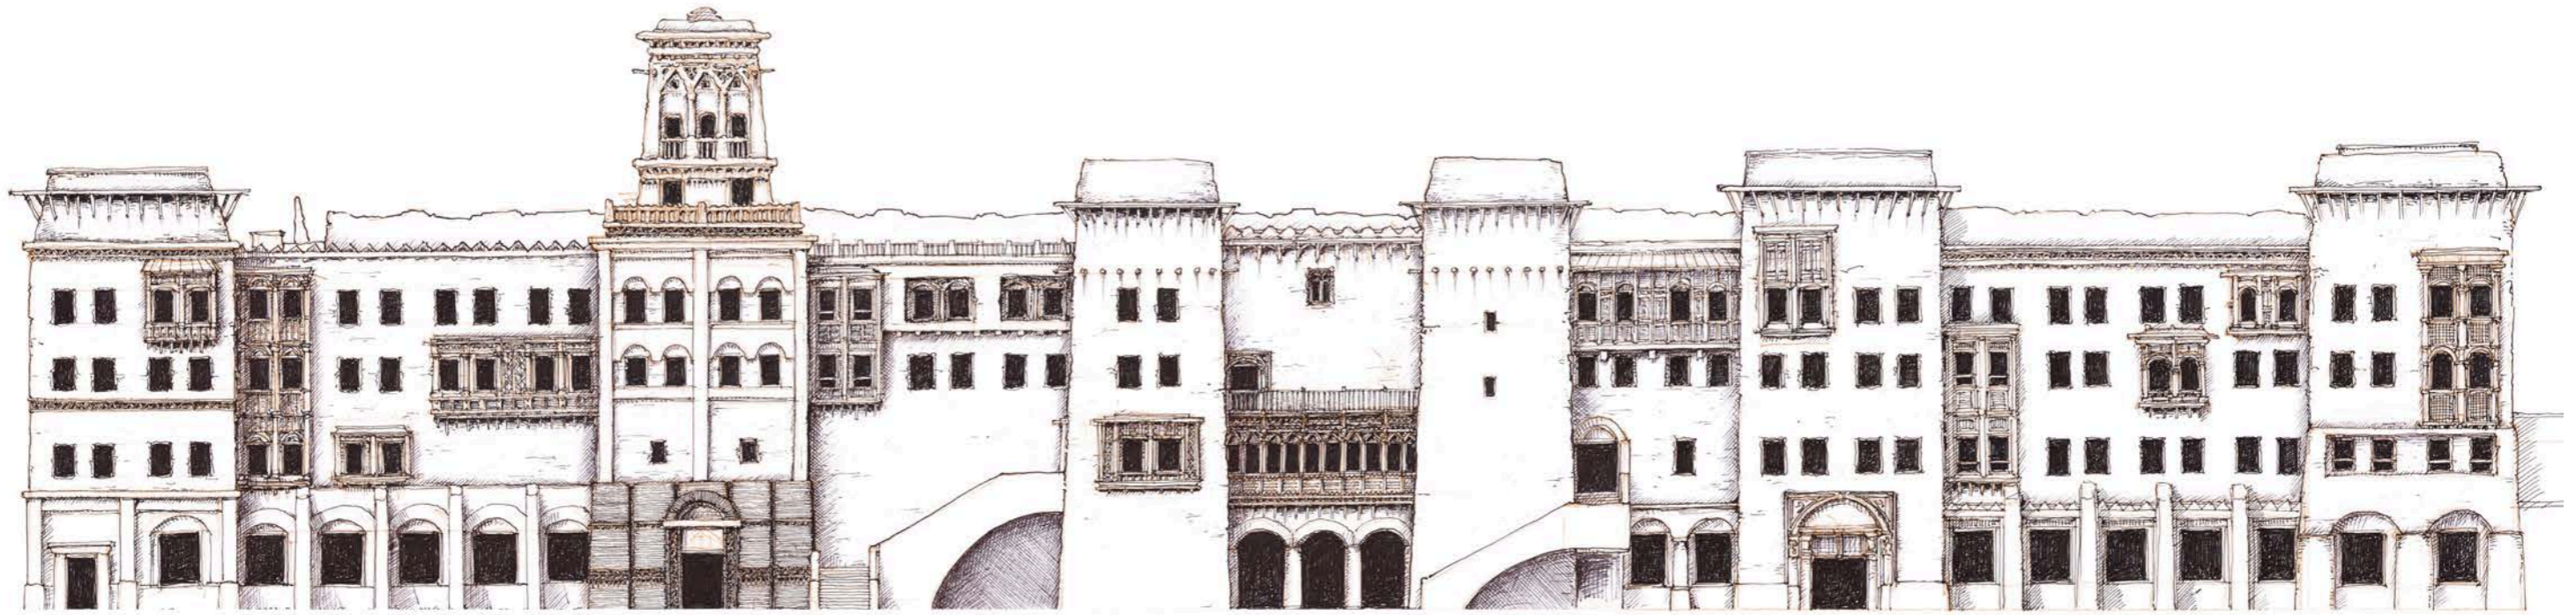


**GREVIN et CIE S.A.**  
**PARC ASTERIX**  
 11, rue de l'Est - CS 20135  
 60128 PLAILLY  
 R.C.S.: 334 240 033

**SAS QUADRI FIORE ARCHITECTURE**  
 39, rue de l'Est - CS20135  
 92774 Boulogne-Billancourt Cedex  
 T : 01 55 38 94 01  
 SIRET 327 422 390 0044

Maître d'Ouvrage  <b>GREVIN ET CIE - PARC ASTERIX</b> 60128 PLAILLY		Architecte <b>QUADRI FIORE</b> ARCHITECTURE QUADRIFOIRE ARCHITECTURE 39, Rue de l'Est 92100 BOULOGNE-BILLAN COURT	
Construction d'un complexe hotelier de 300 chambres 60128 PLAILLY <b>HOTEL 4</b>		N° de la pièce <b>PC.5.5</b>	Couleurs facade EST coté parc
		Echelle	Date Juin 2023



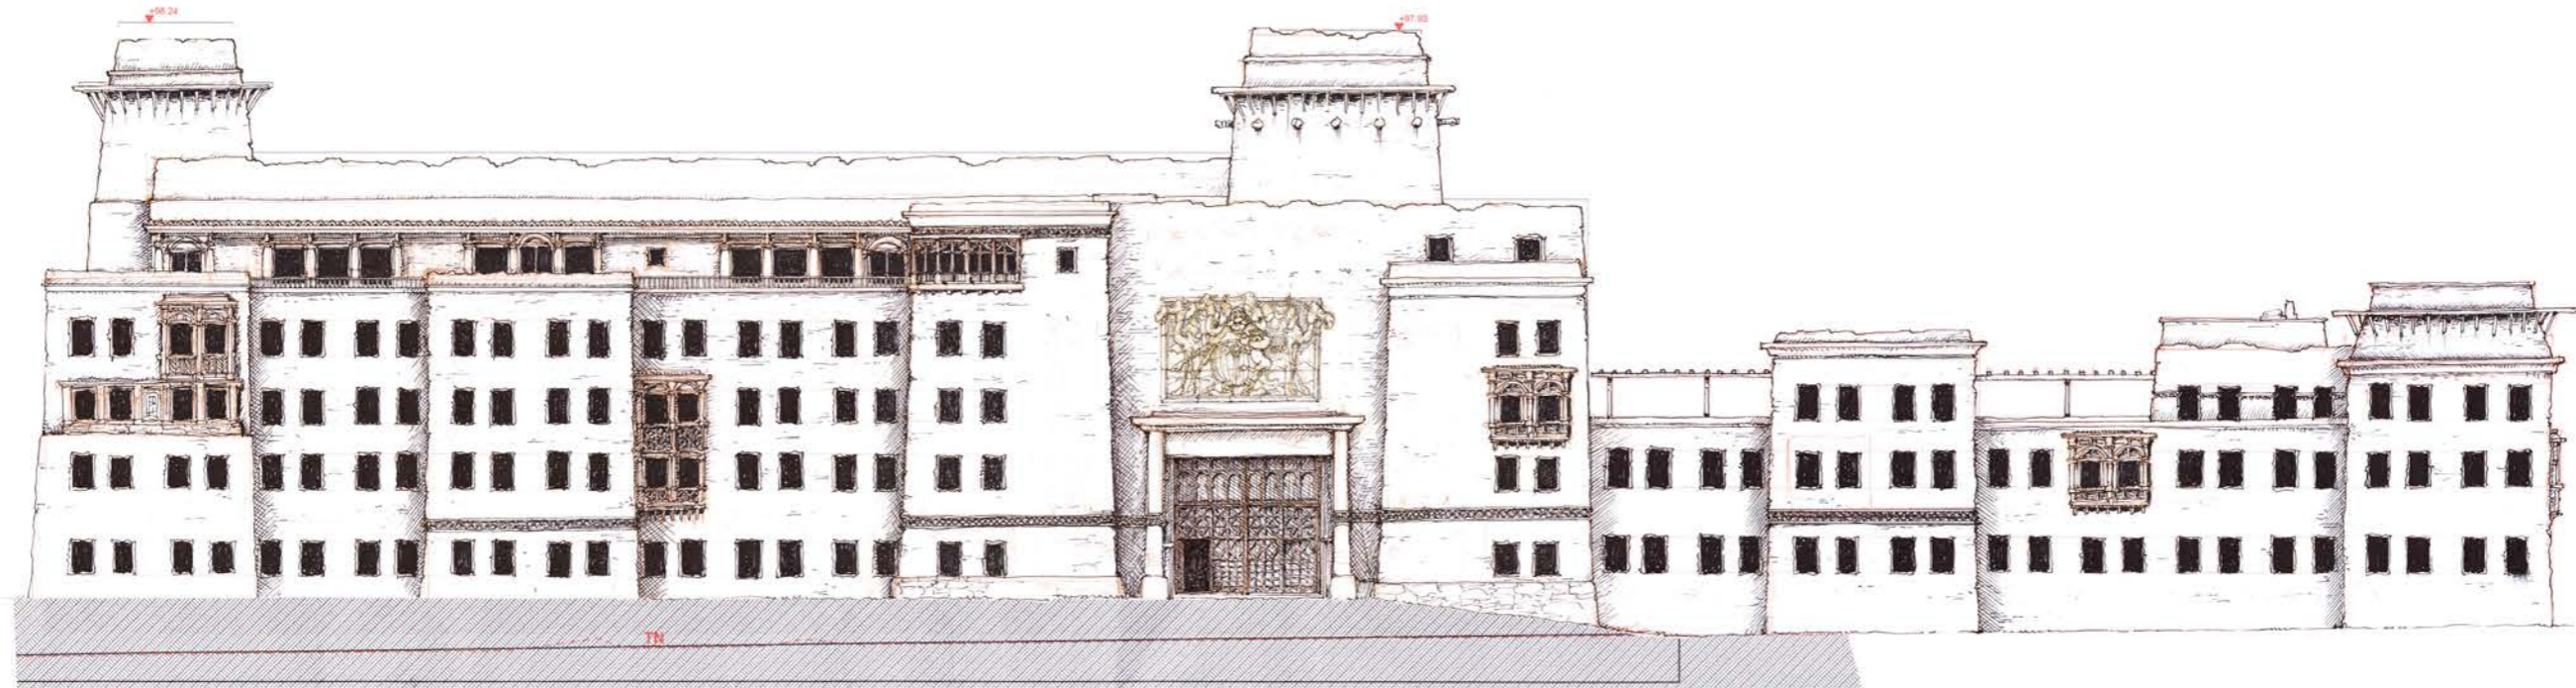

GREVIN et CIE S.A.  
**PARC ASTERIX**  
 11, rue de l'Est  
 60128 PLAILLY  
 R.C.S.: 334 240 033

SAS QUADRI FIORE ARCHITECTURE  
 39, rue de l'Est - CS20135  
 92774 Boulogne-Billancourt Cedex  
 T : 01 55 38 94 01 F : 01 55 38 94 01  
 SIRET 327 422 390 0044

Maitre d'Ouvrage



GREVIN ET CIE - PARC ASTERIX  
 60128 PLAILLY

Architecte

**QUADRI FIORE**  
 ARCHITECTURE

QUADRIFOIRE ARCHITECTURE  
 39, Rue de l'Est 92100 BOULOGNE-BILLANCOURT

Construction d'un complexe hotelier de 300 chambres  
 60128 PLAILLY

HOTEL 4



N° de la pièce  
**PC.5.5**

Couleurs facade OUEST coté déposé  
 minute (1)

Echelle

Date  
 Juin 2023



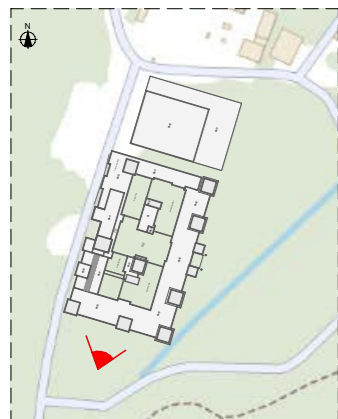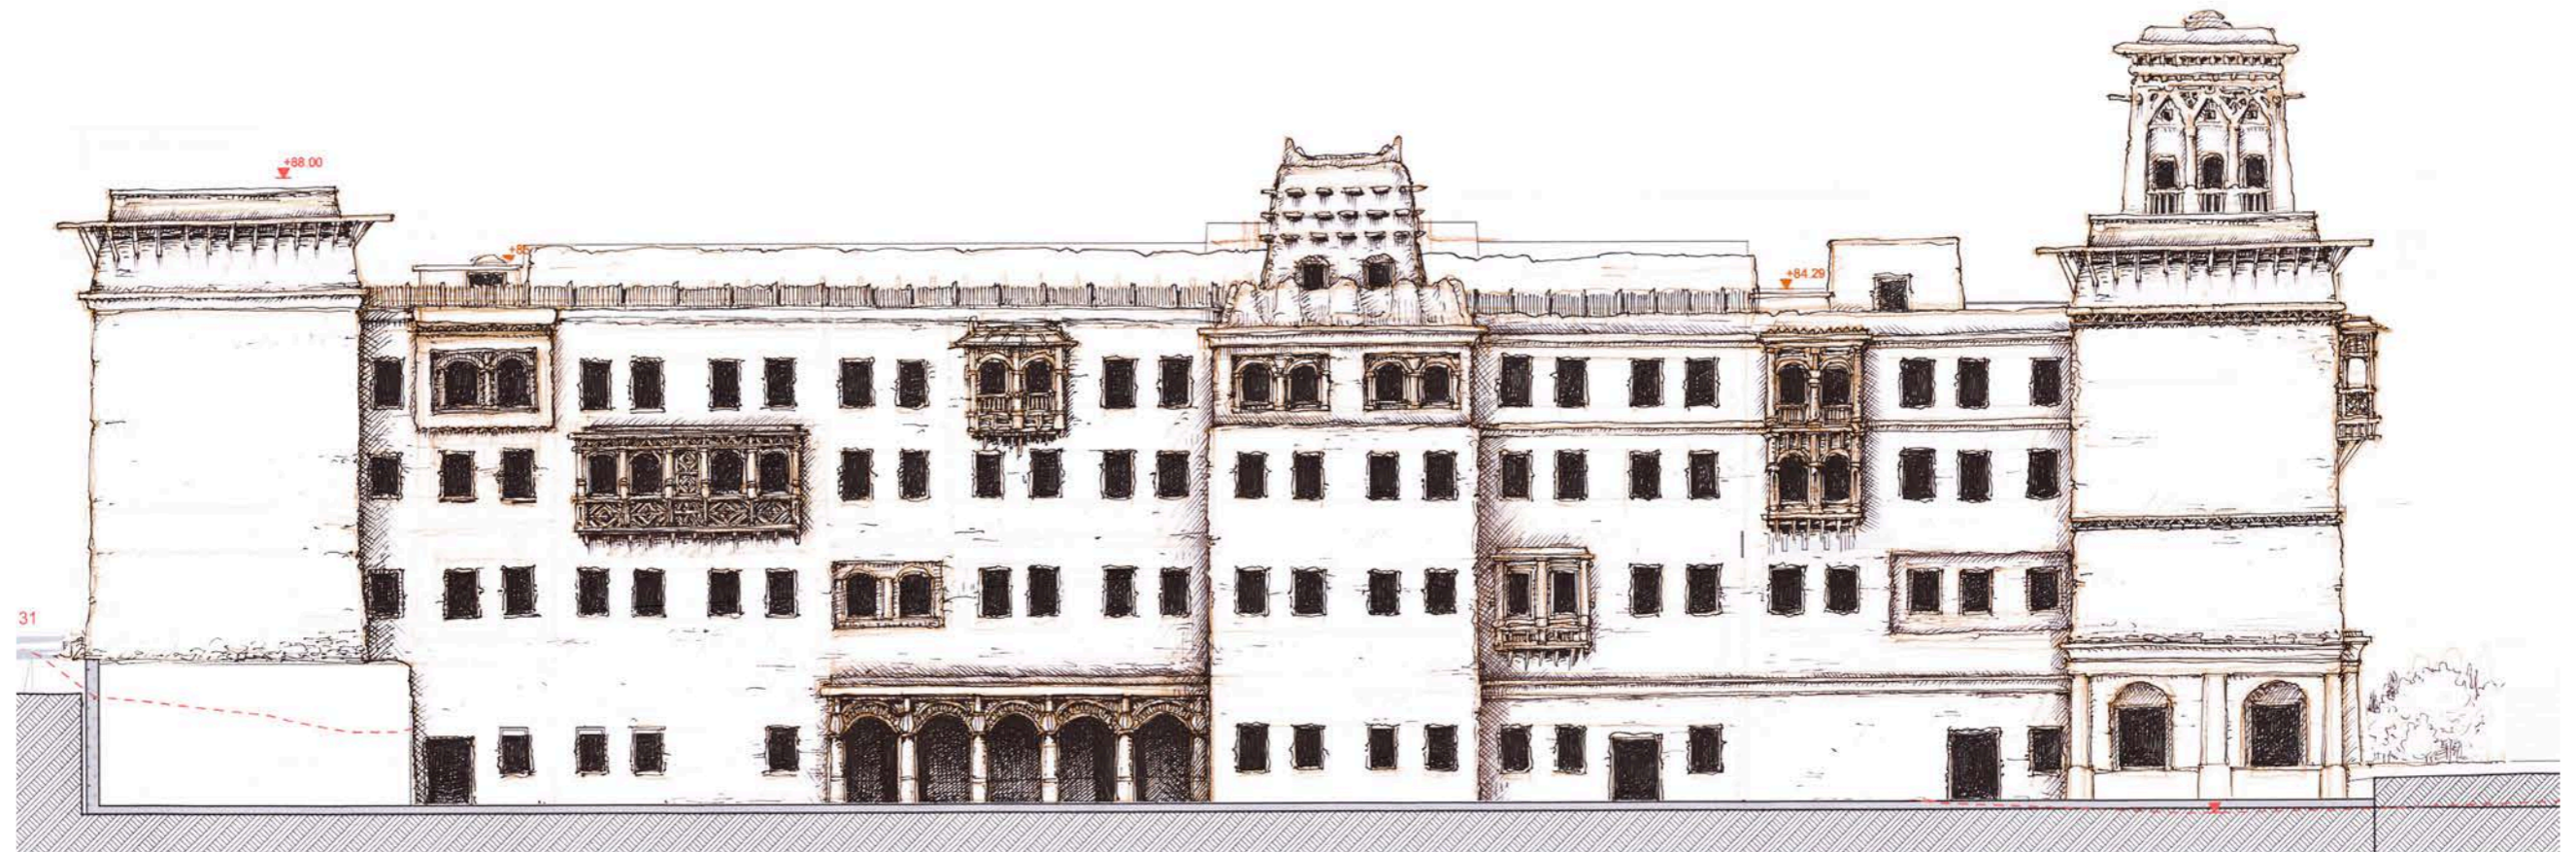

GREVIN et CIE S.A.  
**PARC ASTERIX**  
 11P. 8  
 60128 PLAILLY  
 R.G.S.: 334 240 033

SAS QUADRI FIORE ARCHITECTURE  
 39, rue de l'Est - CS20135  
 92774 Boulogne-Billancourt Cedex  
 T : 01 55 38 94 01  
 SIRET 327 422 390 0044

Maitre d'Ouvrage



GREVIN ET CIE - PARC ASTERIX  
 60128 PLAILLY

Architecte

**QUADRI FIORE**  
 ARCHITECTURE

QUADRIFOIRE ARCHITECTURE  
 39, Rue de l'Est 92100 BOULOGNE-BILLANCOURT

Construction d'un complexe hotelier de 300 chambres  
 60128 PLAILLY  
**HOTEL 4**









N° de la pièce  
**PC.5.5**

Couleurs facade SUD

Echelle

Date  
 Juin 2023



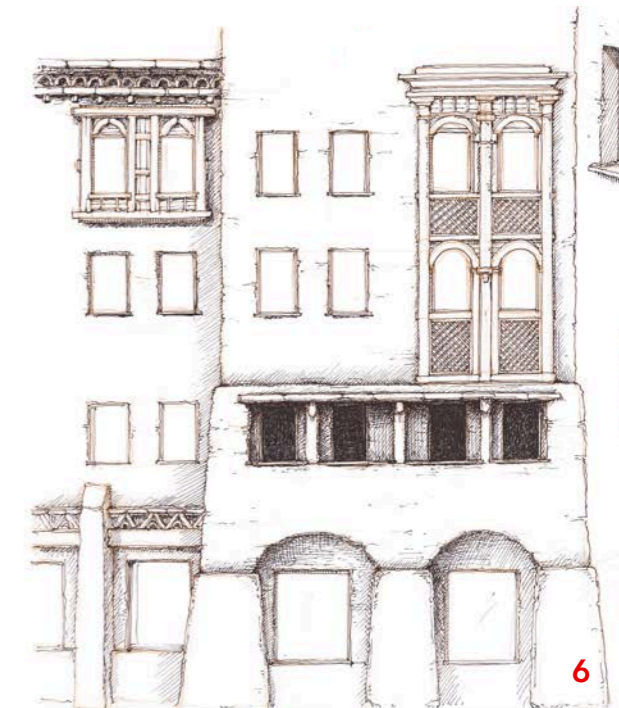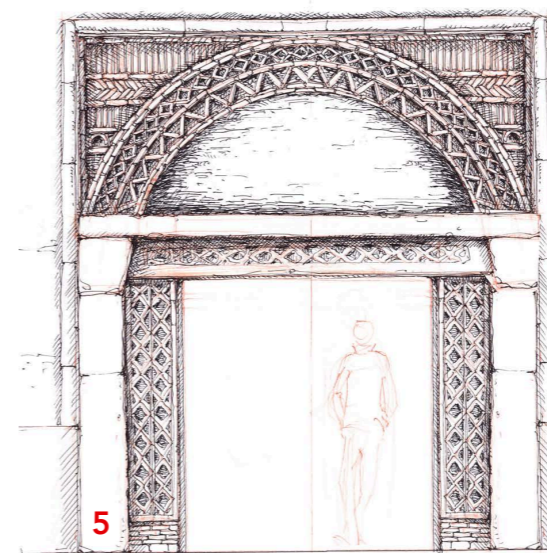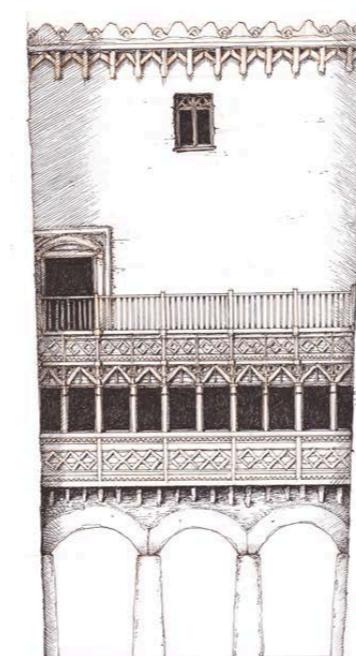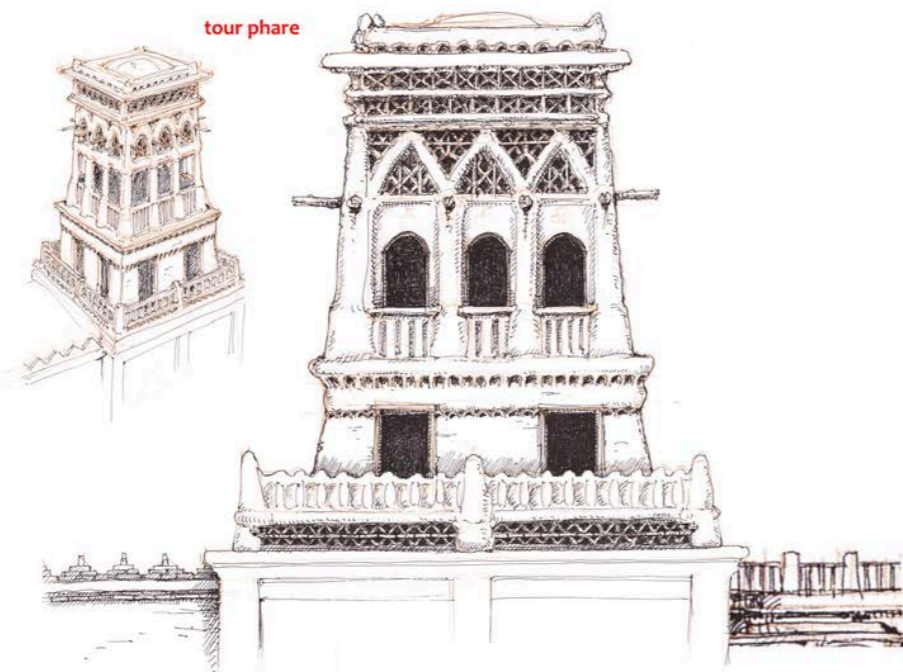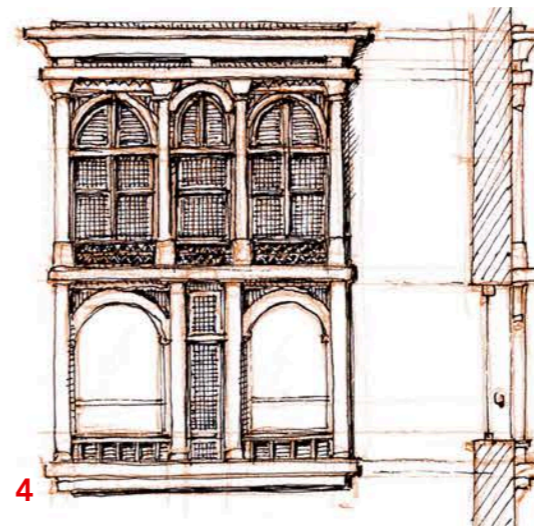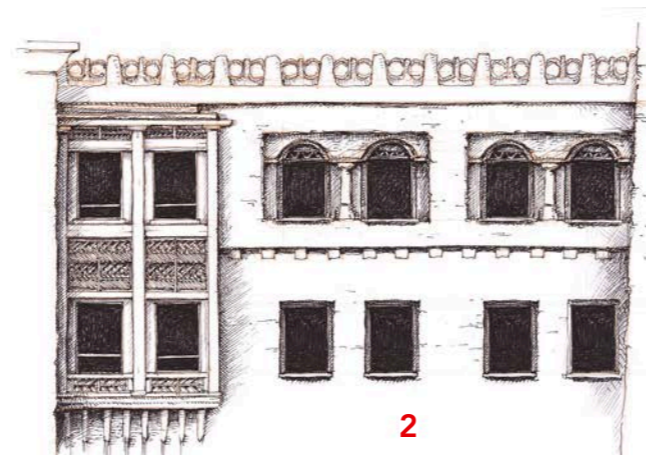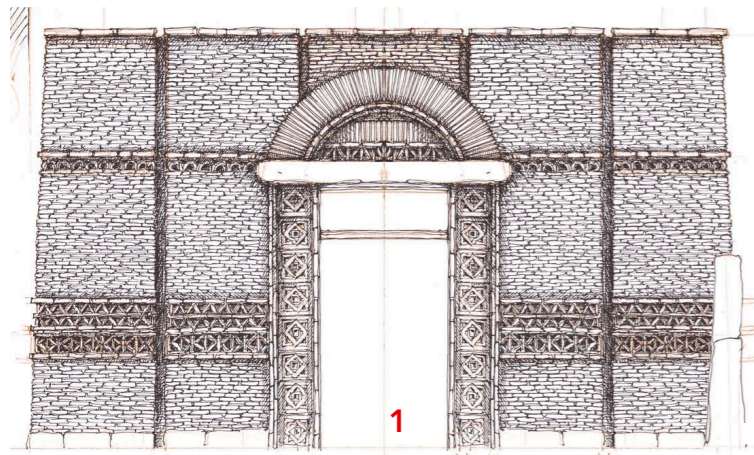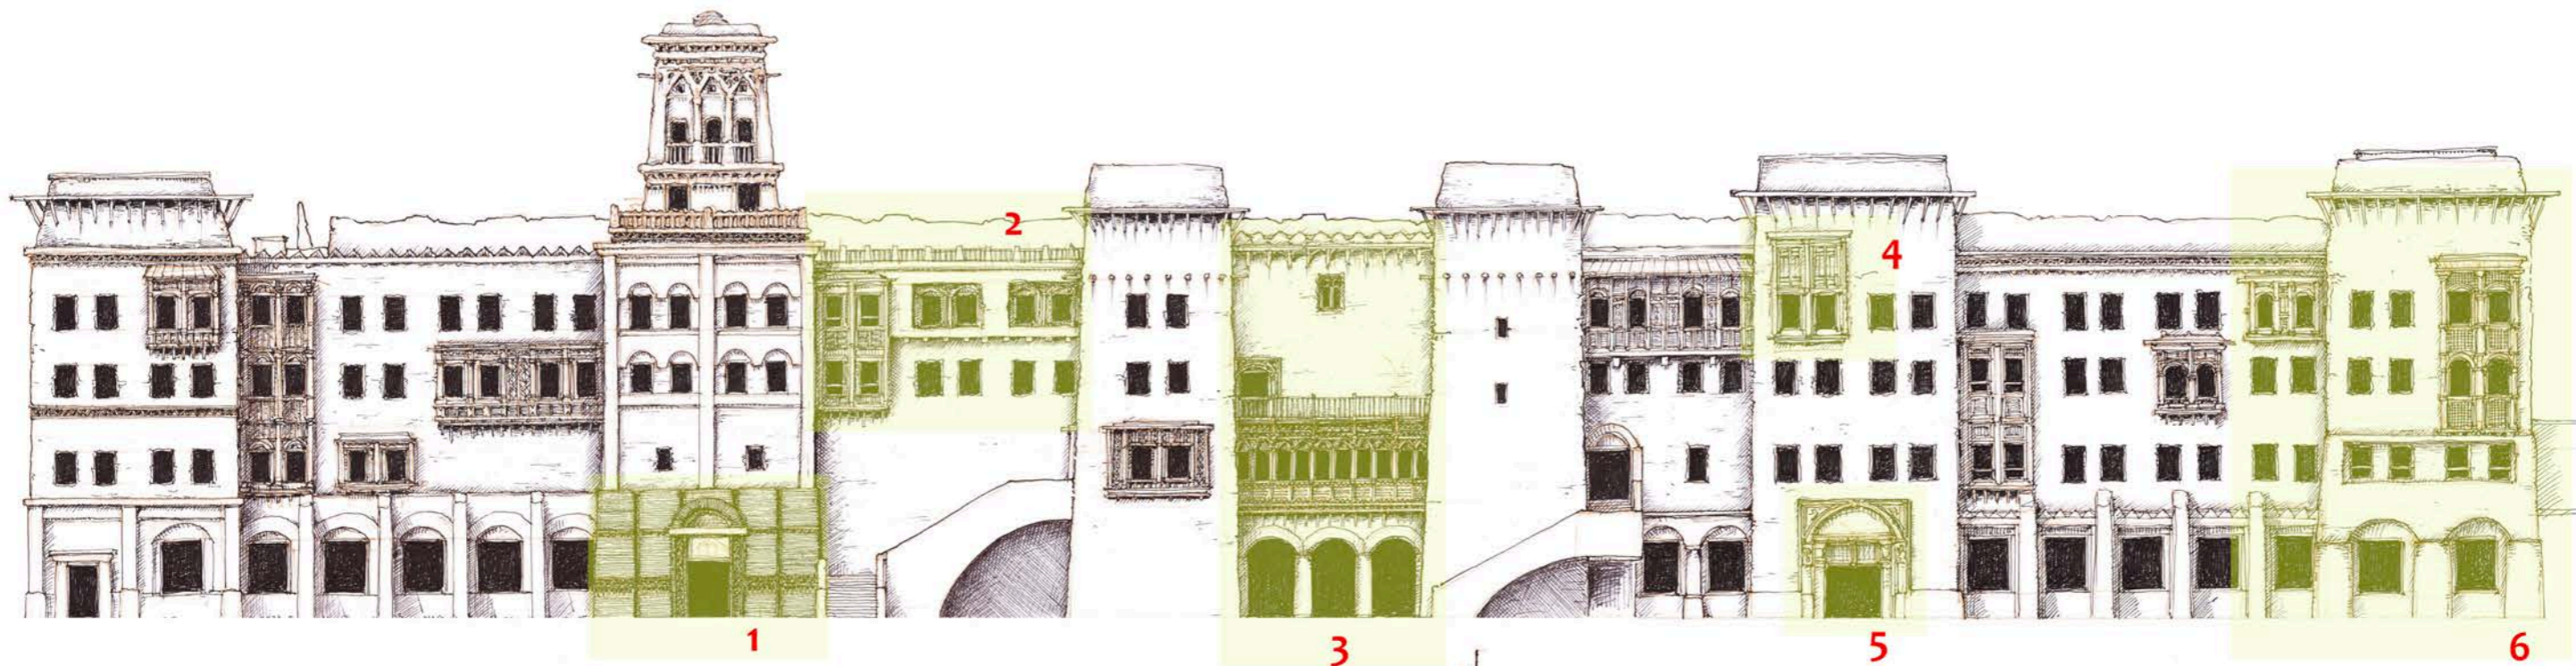

GREVIN et CIE S.A.  
PARC ASTERIX  
11111, 8  
60128 PLAILLY  
R.C.S.: 334 240 033

SAS QUADRI FIORE ARCHITECTURE  
39, rue de l'Est - CS20135  
92774 Boulogne-Billancourt Cedex  
T : 01 55 38 94 01 F : 01 55 38 94 01  
SIRET 327 422 390 0044

Maitre d'Ouvrage



GREVIN ET CIE - PARC ASTERIX  
60128 PLAILLY

Architecte

QUADRI FIORE  
ARCHITECTURE

QUADRIFOIRE ARCHITECTURE  
39, Rue de l'Est 92100 BOULOGNE-BILLANCCOURT

Construction d'un complexe hotelier de 300 chambres  
60128 PLAILLY

HOTEL 4







N° de la pièce  
PC.5.5

Détails facade EST coté Parc

Echelle

Date  
Juin 2023



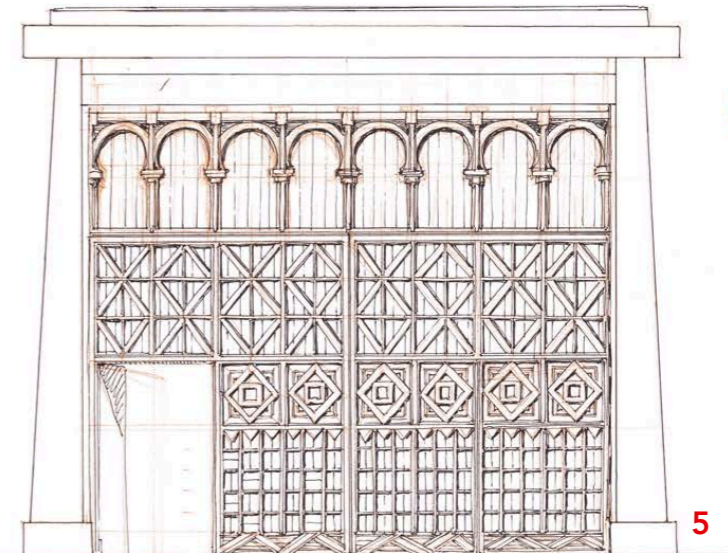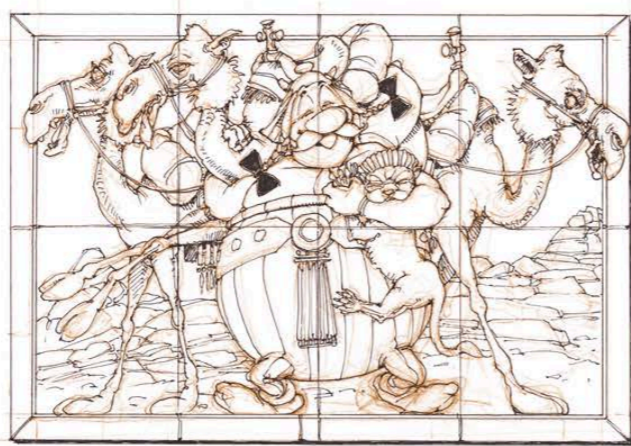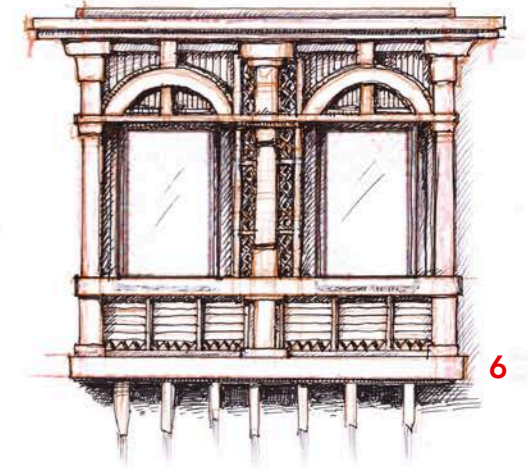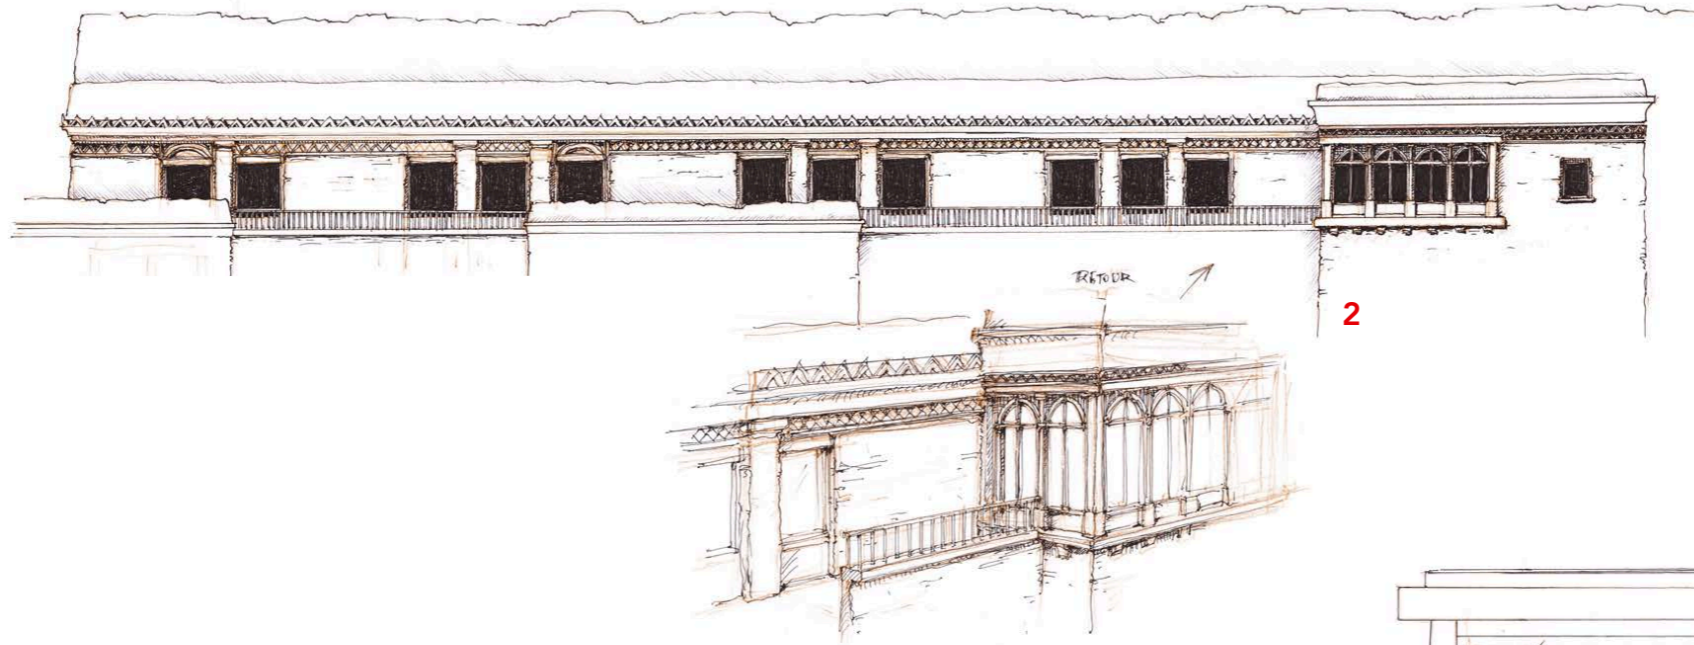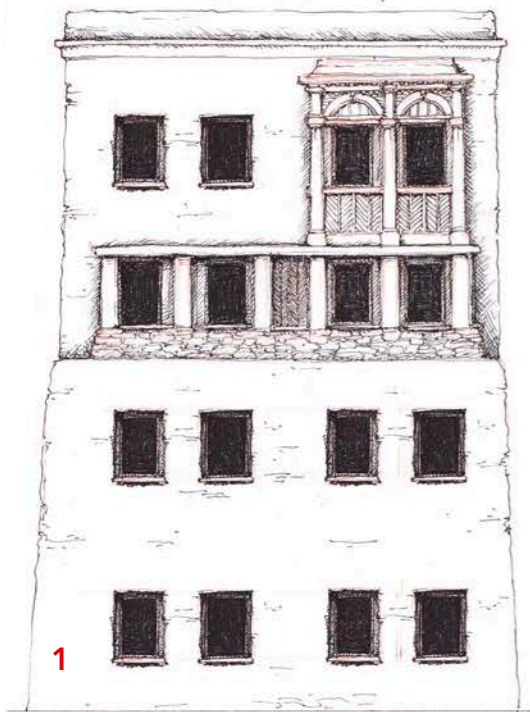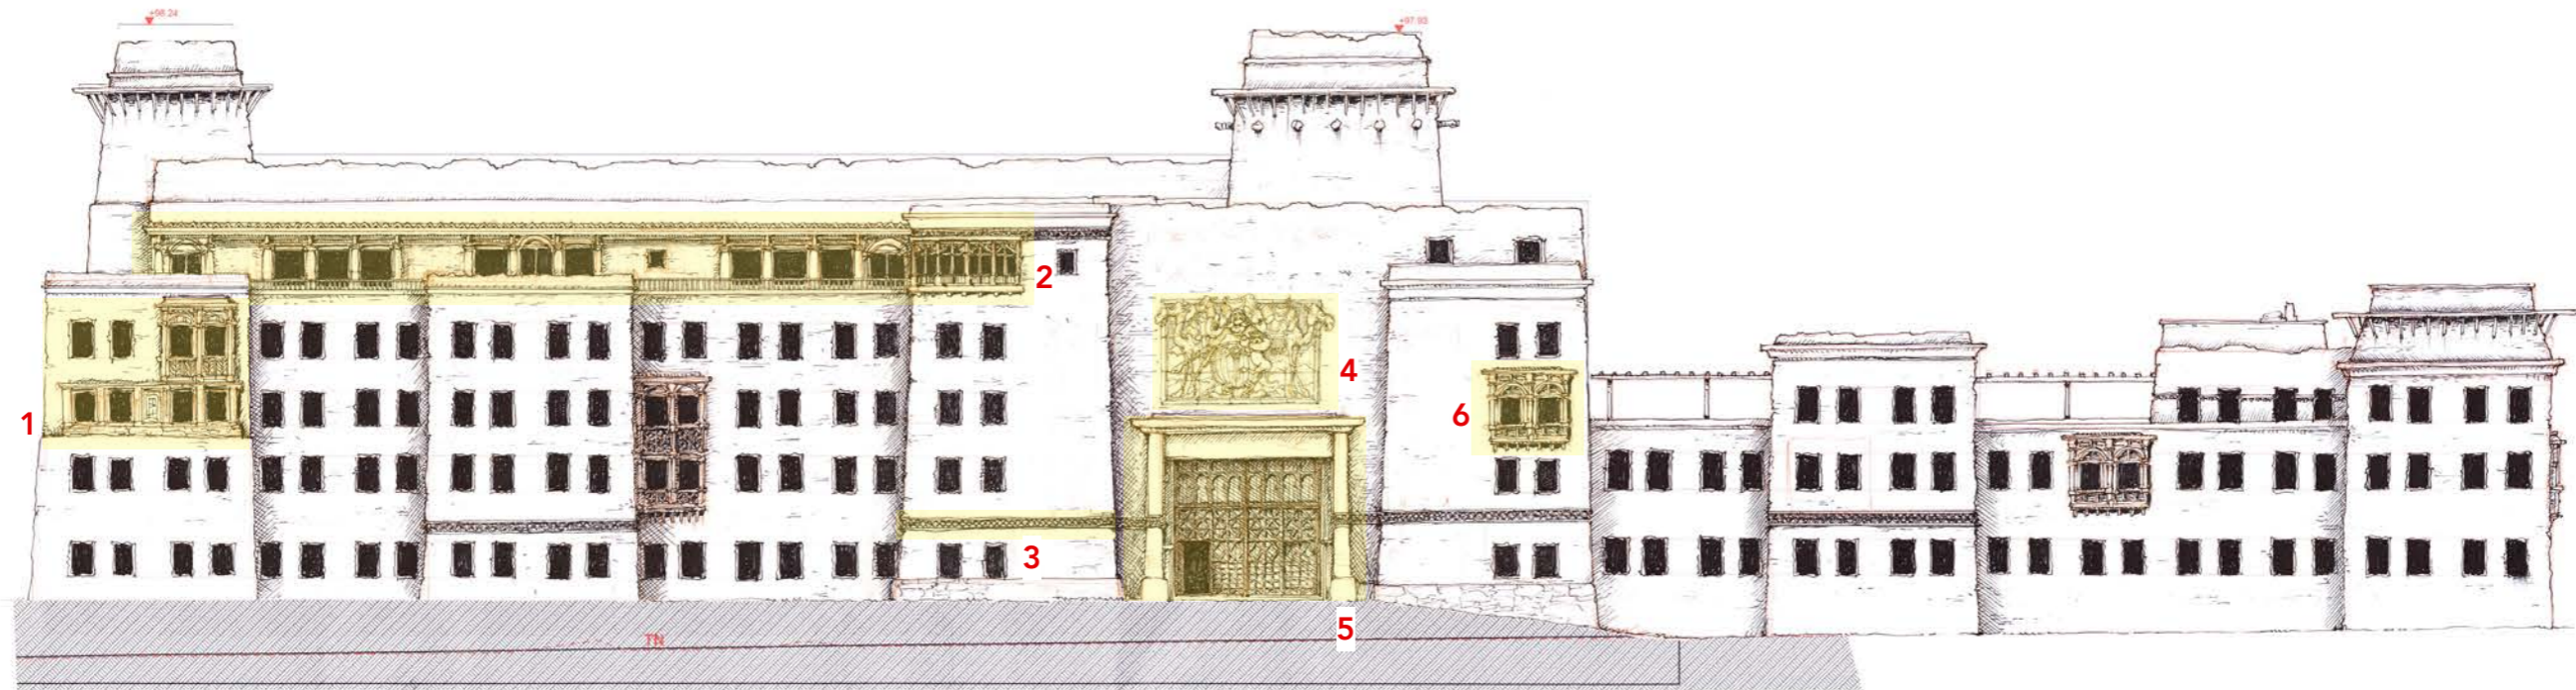

GREVIN et CIE S.A.  
PARC ASTERIX  
11, rue de l'Est - CS20135  
60128 PLAILLY  
R.G.S.: 334 240 033

SAS QUADRI FIORE ARCHITECTURE  
39, rue de l'Est - CS20135  
92774 Boulogne-Billancourt Cedex  
T : 01 55 38 94 01  
SIRET 327 422 390 0044

Maitre d'Ouvrage



GREVIN ET CIE - PARC ASTERIX  
60128 PLAILLY

Architecte

QUADRI FIORE  
ARCHITECTURE

QUADRIFOIRE ARCHITECTURE  
39, Rue de l'Est 92100 BOULOGNE-BILLANCOURT

Construction d'un complexe hotelier de 300 chambres  
60128 PLAILLY  
HOTEL 4





N° de la pièce  
PC.5.5

Détails facade OUEST coté dépose minute

Echelle

Date  
Juin 2023



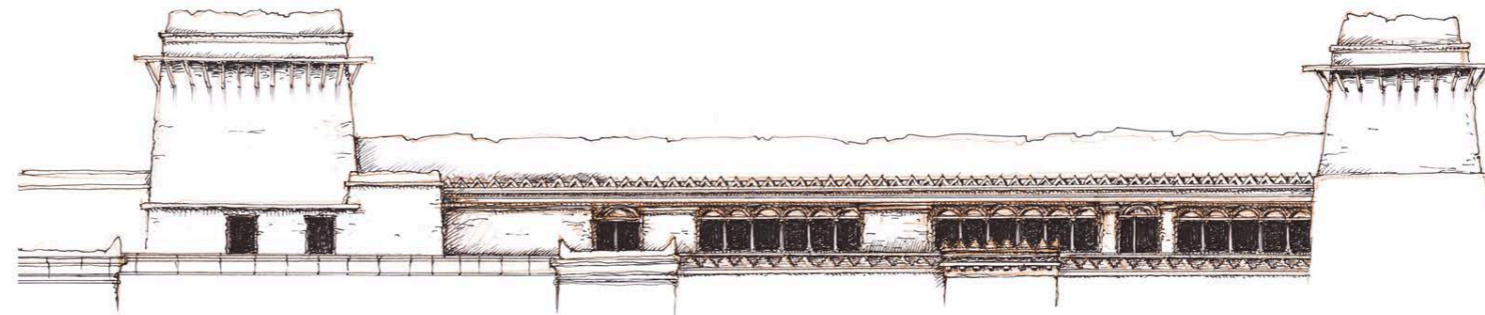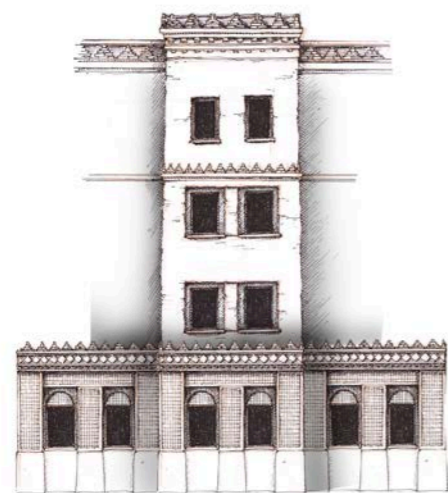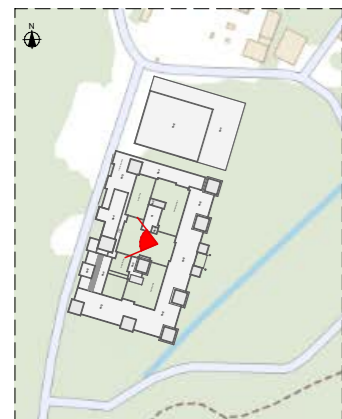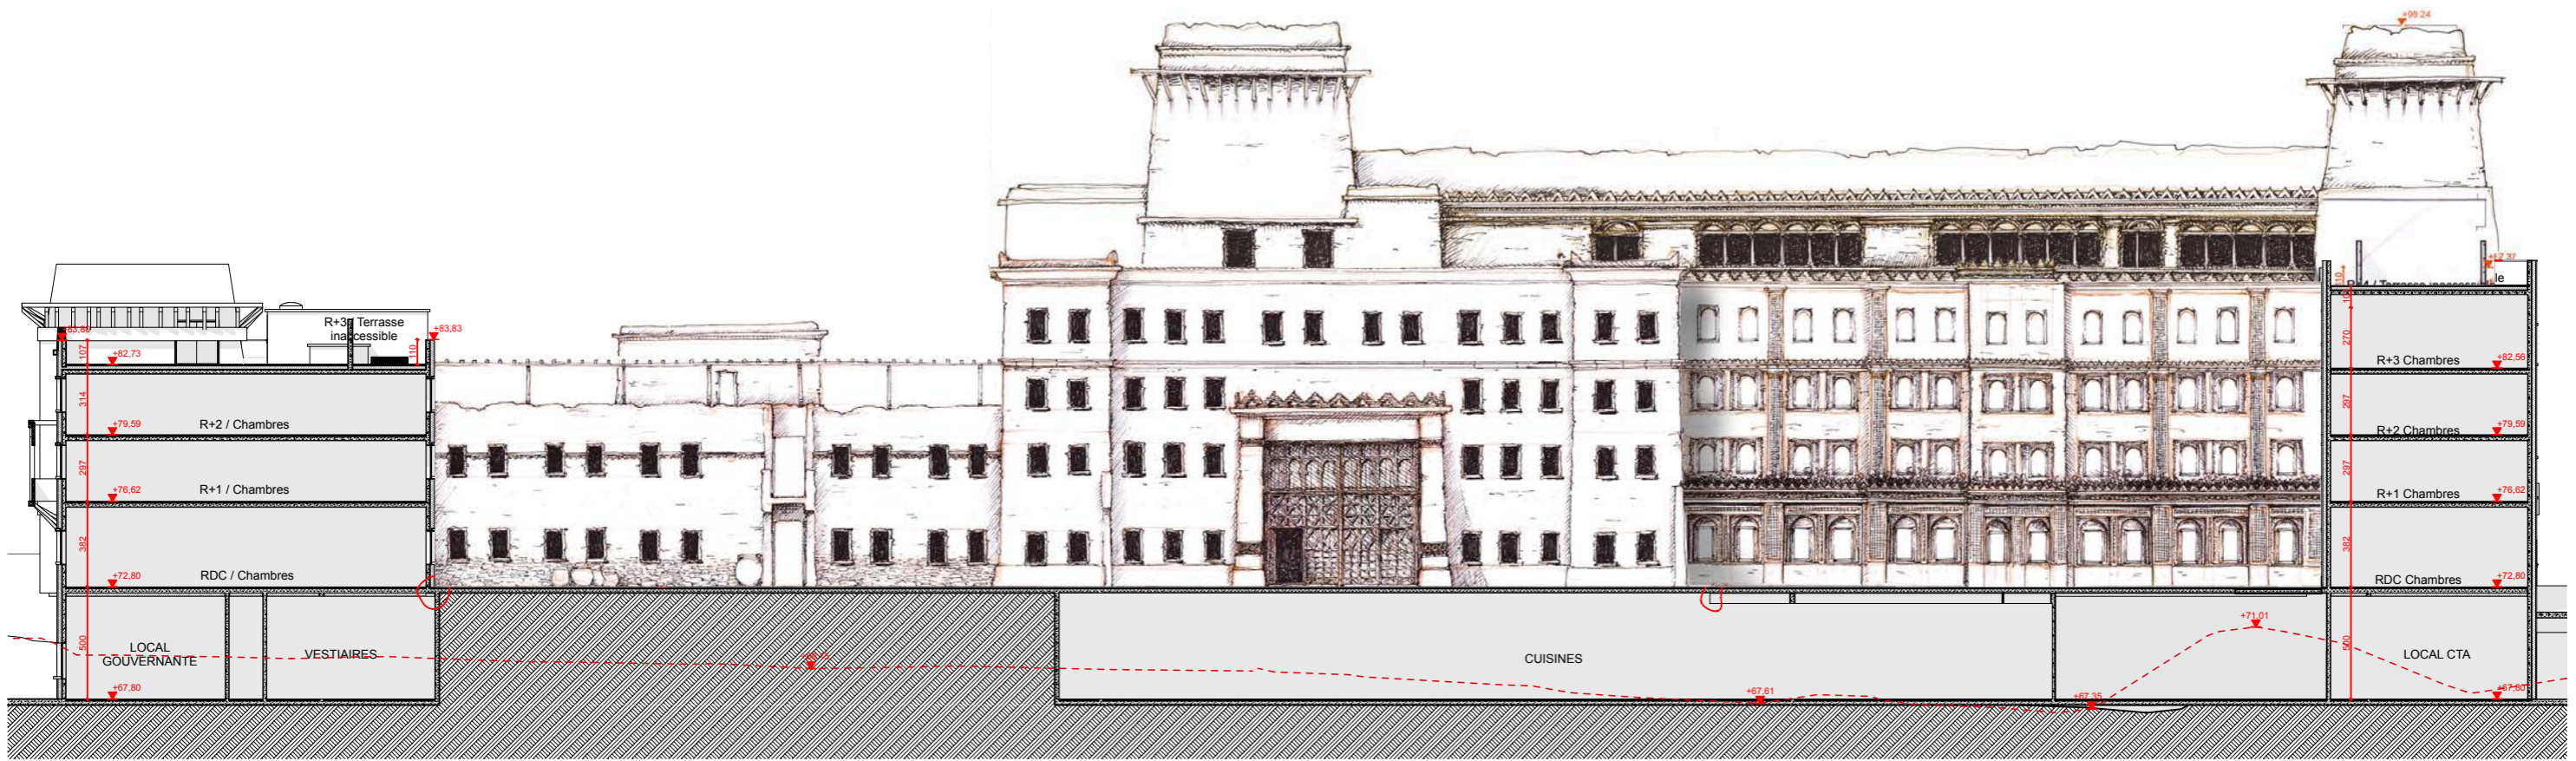

**GREVIN et CIE S.A.**  
**PARC ASTERIX**  
 11, rue de l'Est - 8  
 60128 PLAILLY  
 R.C.S.: 334 240 033

**SAS QUADRI FIORE ARCHITECTURE**  
 39, rue de l'Est - CS20135  
 92774 Boulogne-Billancourt Cedex  
 T : 01 55 38 94 01  
 SIRET : 327 422 390 0044



Maître d'Ouvrage  <b>GREVIN ET CIE - PARC ASTERIX</b> 60128 PLAILLY		Architecte <b>QUADRI FIORE ARCHITECTURE</b> QUADRIFOIRE ARCHITECTURE 39, Rue de l'Est 92100 BOULOGNE-BILLANCOURT	
Construction d'un complexe hotelier de 300 chambres 60128 PLAILLY <b>HOTEL 4</b>		N° de la pièce <b>PC.5.5</b>	Couleurs et détails facade intérieure 1
Echelle		Date Juin 2023	




PHENICIE



accueil

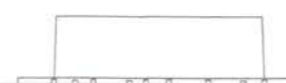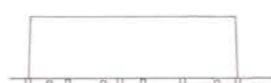

EGYPTE

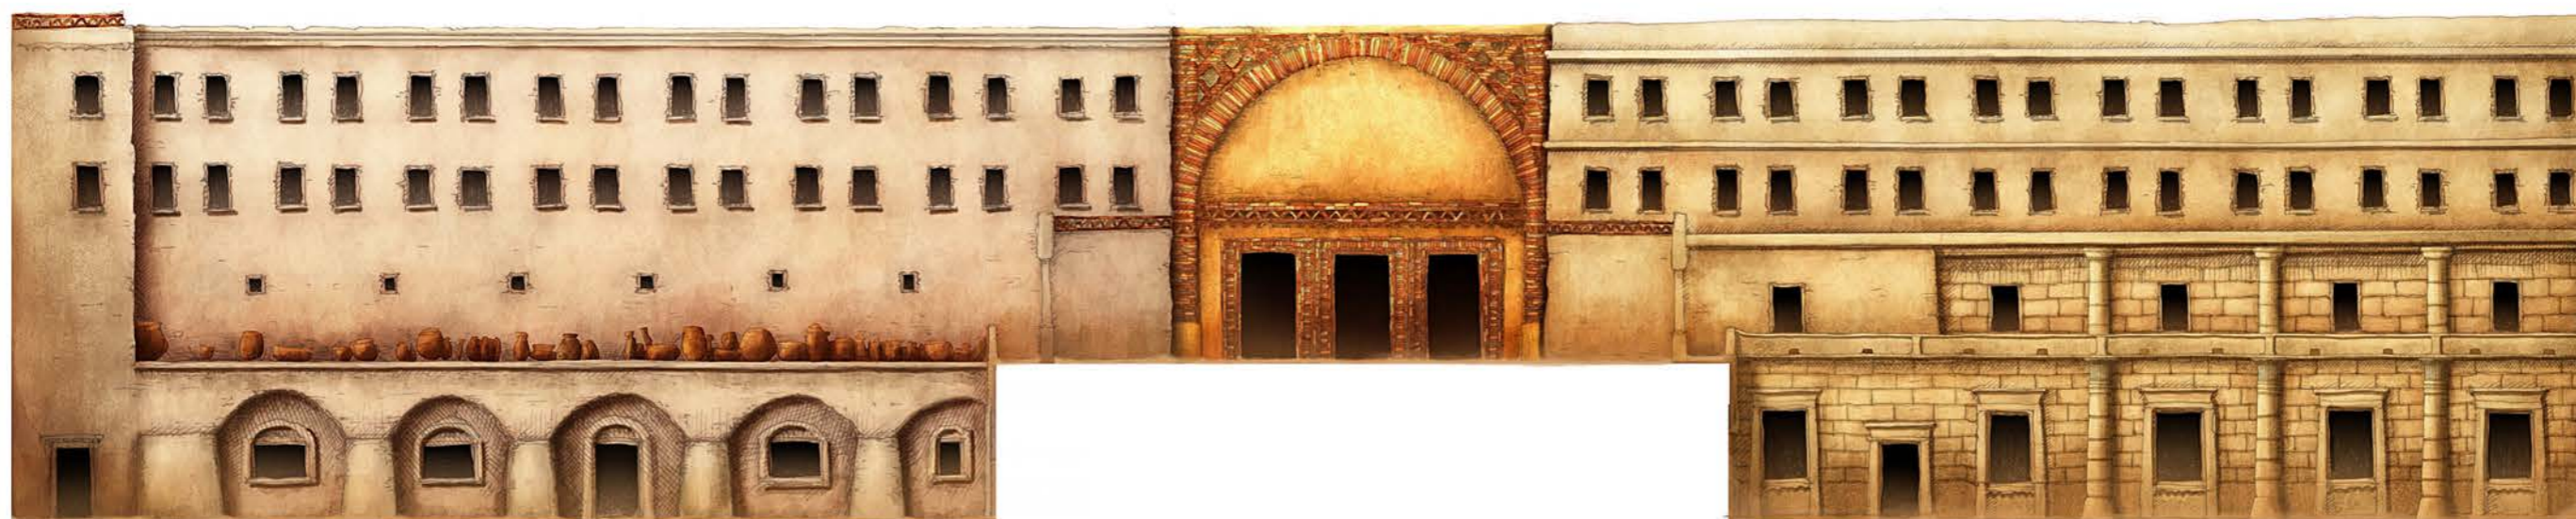

GREVIN et CIE S.A.  
PARC ASTERIX  
11, rue de l'Est  
60128 PLAILLY  
R.G.S.: 334 240 033

SAS QUADRI FIORE ARCHITECTURE  
39, rue de l'Est - CS20135  
92774 Boulogne-Billancourt Cedex  
T : 01 55 38 94 01 F : 01 55 38 94 01  
SIRET 327 422 390 0044

Maitre d'Ouvrage



GREVIN ET CIE - PARC ASTERIX  
60128 PLAILLY

Architecte

QUADRI FIORE  
ARCHITECTURE

QUADRIFOIRE ARCHITECTURE  
39, Rue de l'Est 92100 BOULOGNE-BILLANCOURT

Construction d'un complexe hotelier de 300 chambres  
60128 PLAILLY  
HOTEL 4



N° de la pièce  
PC.5.5

Couleurs et détails facade intérieure 2

Echelle

Date  
Juin 2023



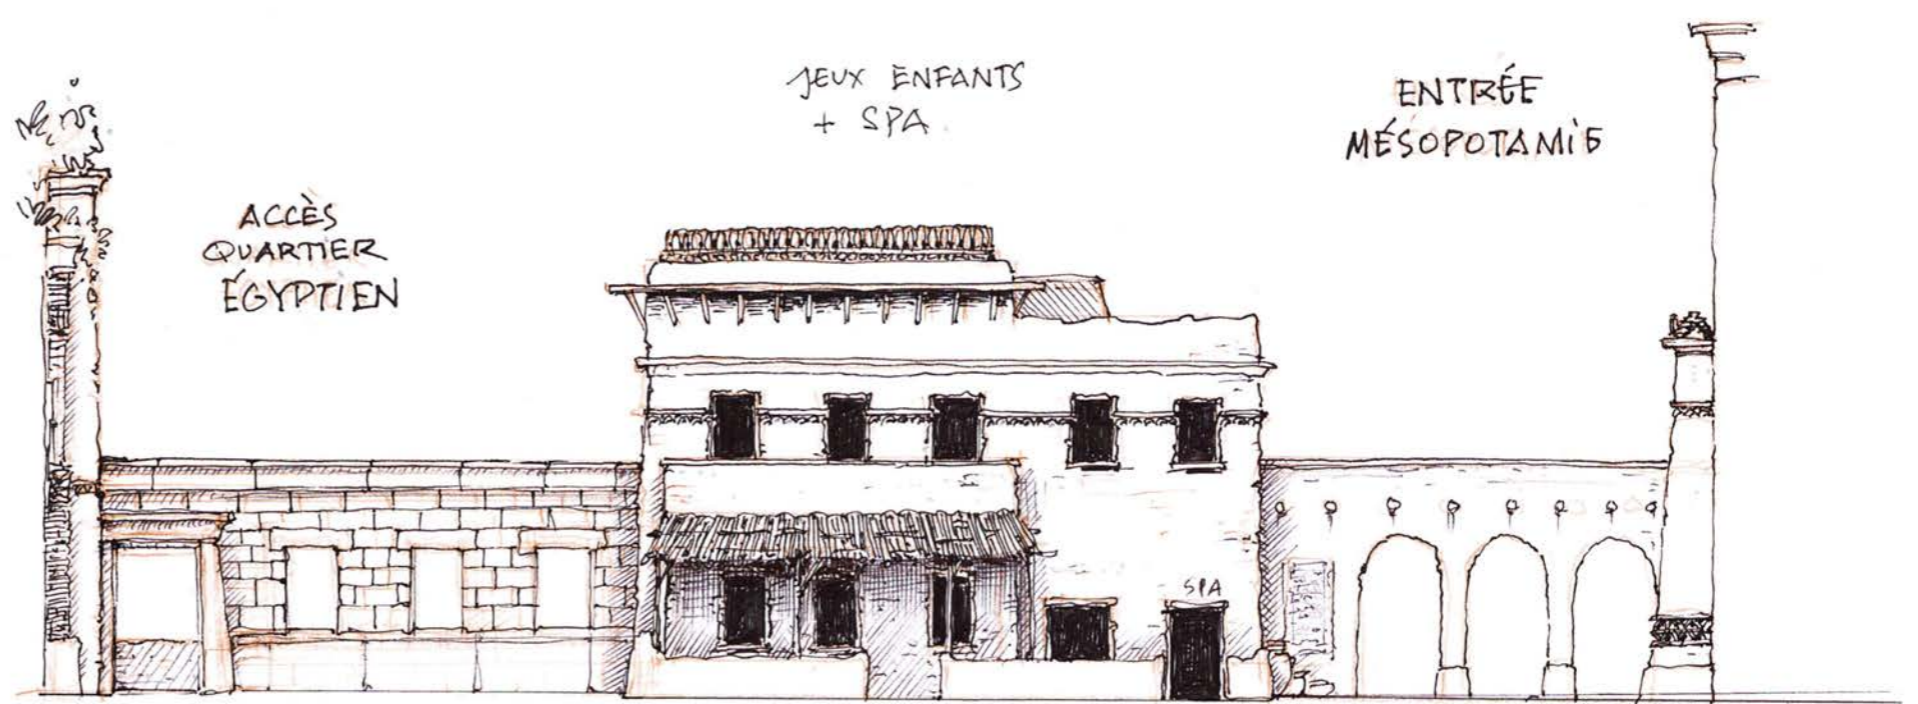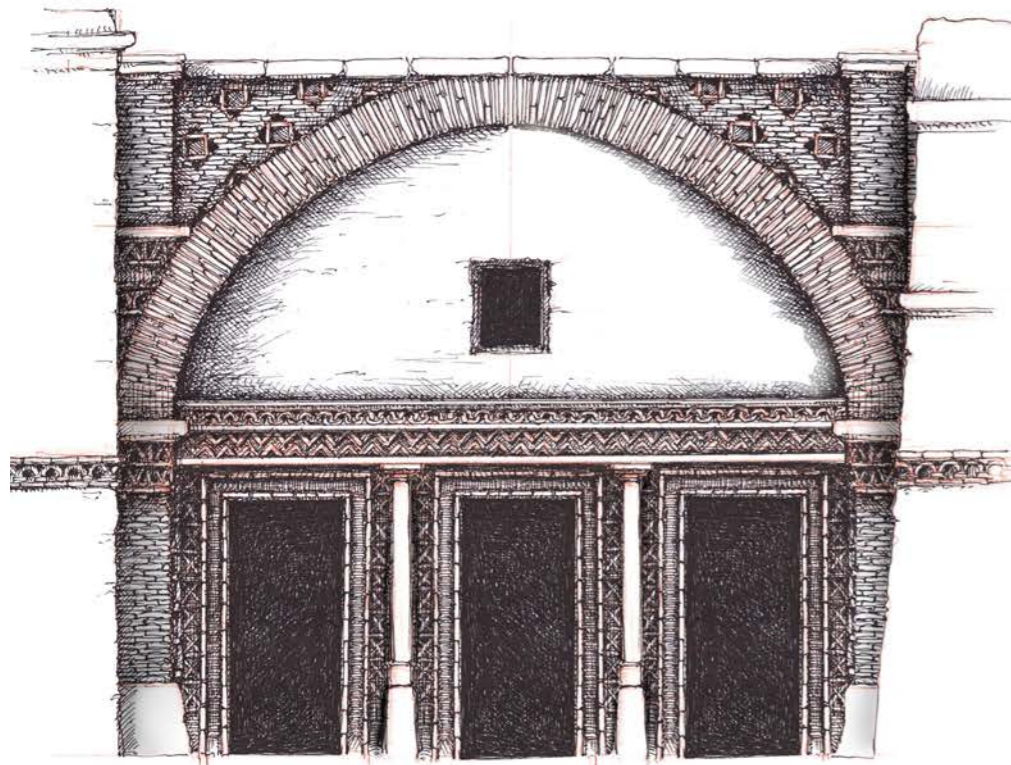

**OASIS** façade coupe M

porche  
dépose minute



**GREVIN et CIE S.A.**  
PARC ASTERIX  
11111 8  
60128 PLAILLY  
R.G.S.: 334 240 033

**SAS QUADRI FIORE ARCHITECTURE**  
39, rue de l'Est - CS20135  
92774 Boulogne-Billancourt Cedex  
T : 01 55 38 94 01  
SIRET 327 422 390 0044

Maitre d'Ouvrage



**GREVIN ET CIE - PARC ASTERIX**  
60128 PLAILLY

Architecte

**QUADRI FIORE**  
ARCHITECTURE

**QUADRIFOIRE ARCHITECTURE**  
39, Rue de l'Est 92100 BOULOGNE-BILLANCOURT

Construction d'un complexe hotelier de 300 chambres  
60128 PLAILLY

N° de la pièce  
**PC.5.5**


Couleurs et détails quartier OASIS

Echelle

Date  
Juin 2023

**HOTEL 4**





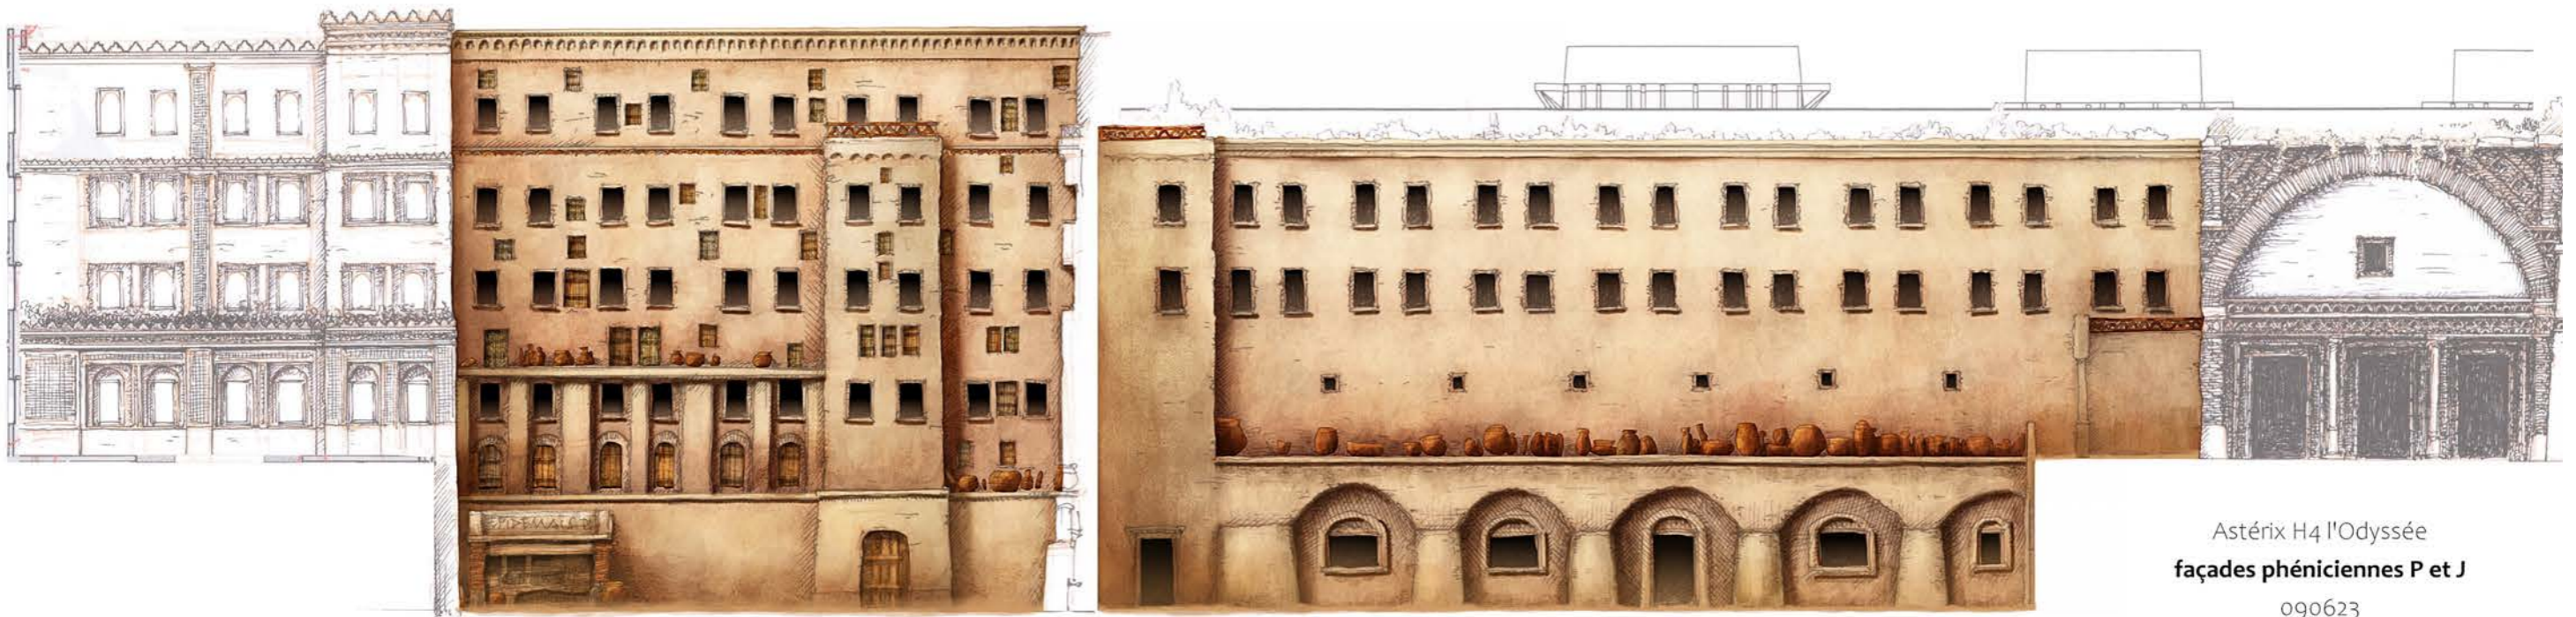

façade P phénicienne

façade J resto 2 phénicien

Astérix H4 l'Odysée  
 façades phéniciennes P et J  
 090623

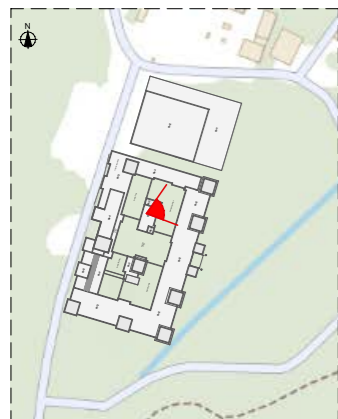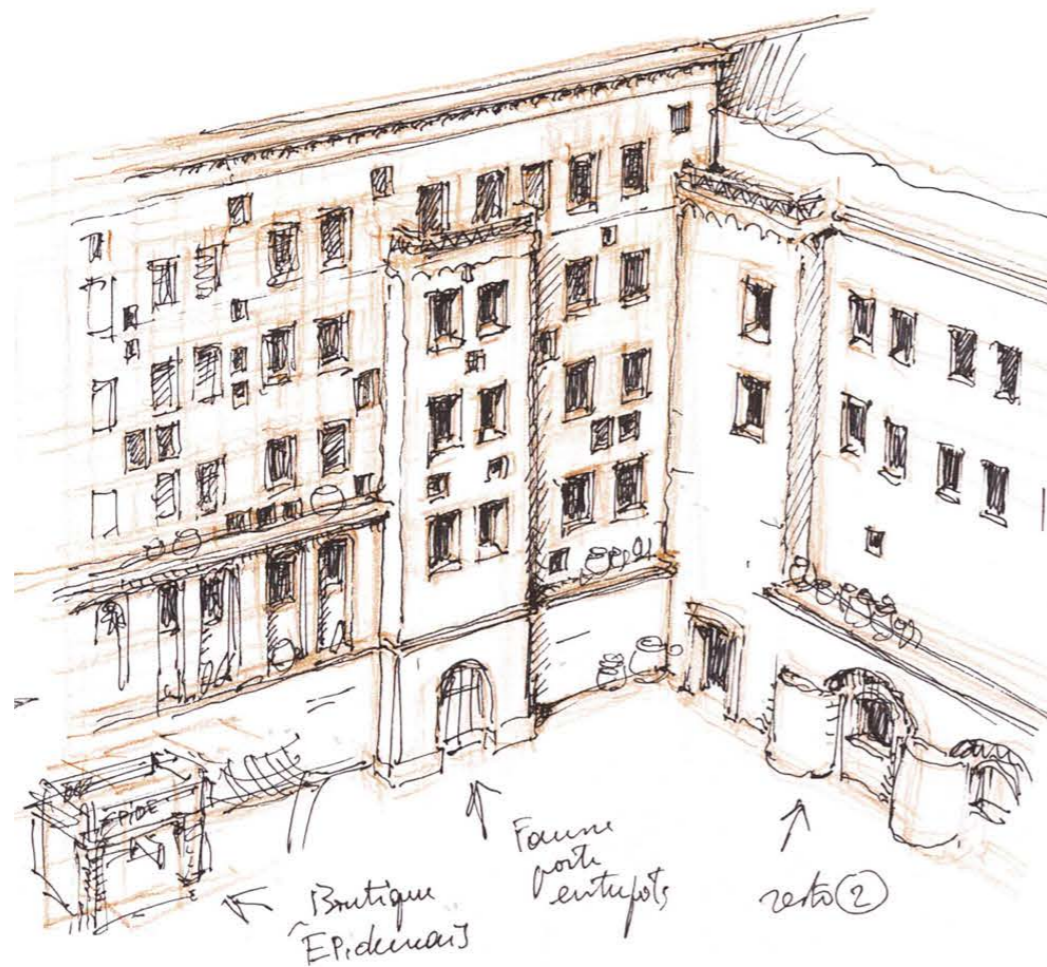

GREVIN et CIE S.A.  
 PARC ASTERIX  
 8  
 60128 PLAILLY  
 R.G.S.: 334 240 033

SAS QUADRI FIORE ARCHITECTURE  
 39, rue de l'Est - CS20135  
 92774 Boulogne-Billancourt Cedex  
 T : 01 55 38 94 01  
 SIRET 327 422 390 00044

Maitre d'Ouvrage



GREVIN ET CIE - PARC ASTERIX  
 60128 PLAILLY

Architecte

QUADRI FIORE  
 ARCHITECTURE

QUADRIFOIRE ARCHITECTURE  
 39, Rue de l'Est 92100 BOULOGNE-BILLANCCOURT

Construction d'un complexe hotelier de 300 chambres  
 60128 PLAILLY  
 HOTEL 4



N° de la pièce  
 PC.5.5

Couleurs et détails quartier Phénicie



Echelle

Date  
 Juin 2023




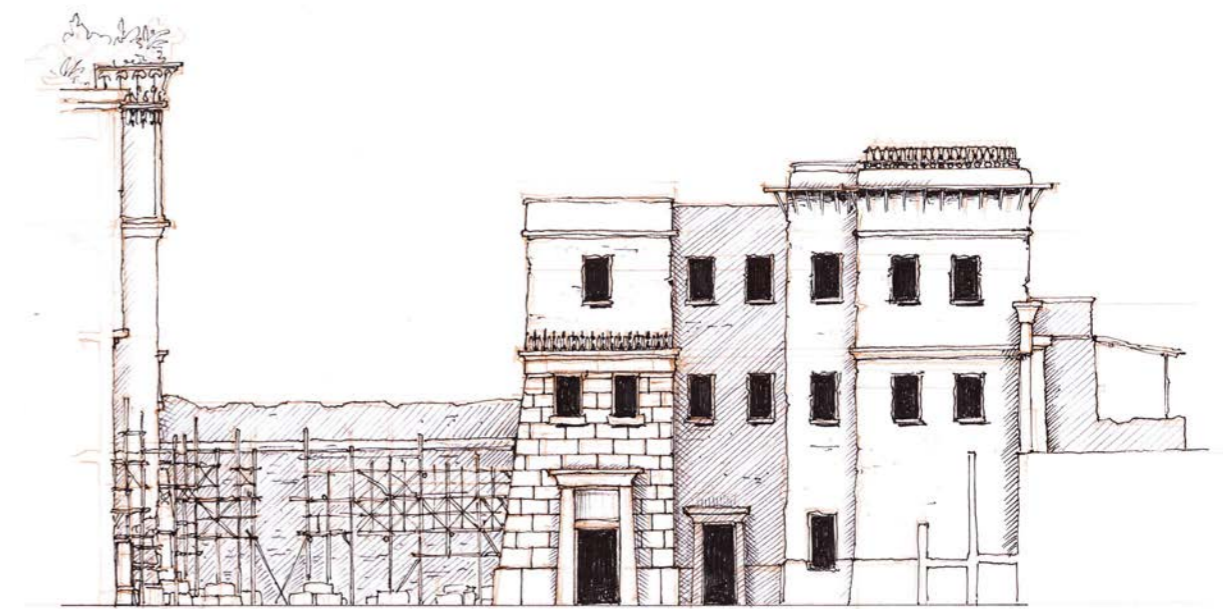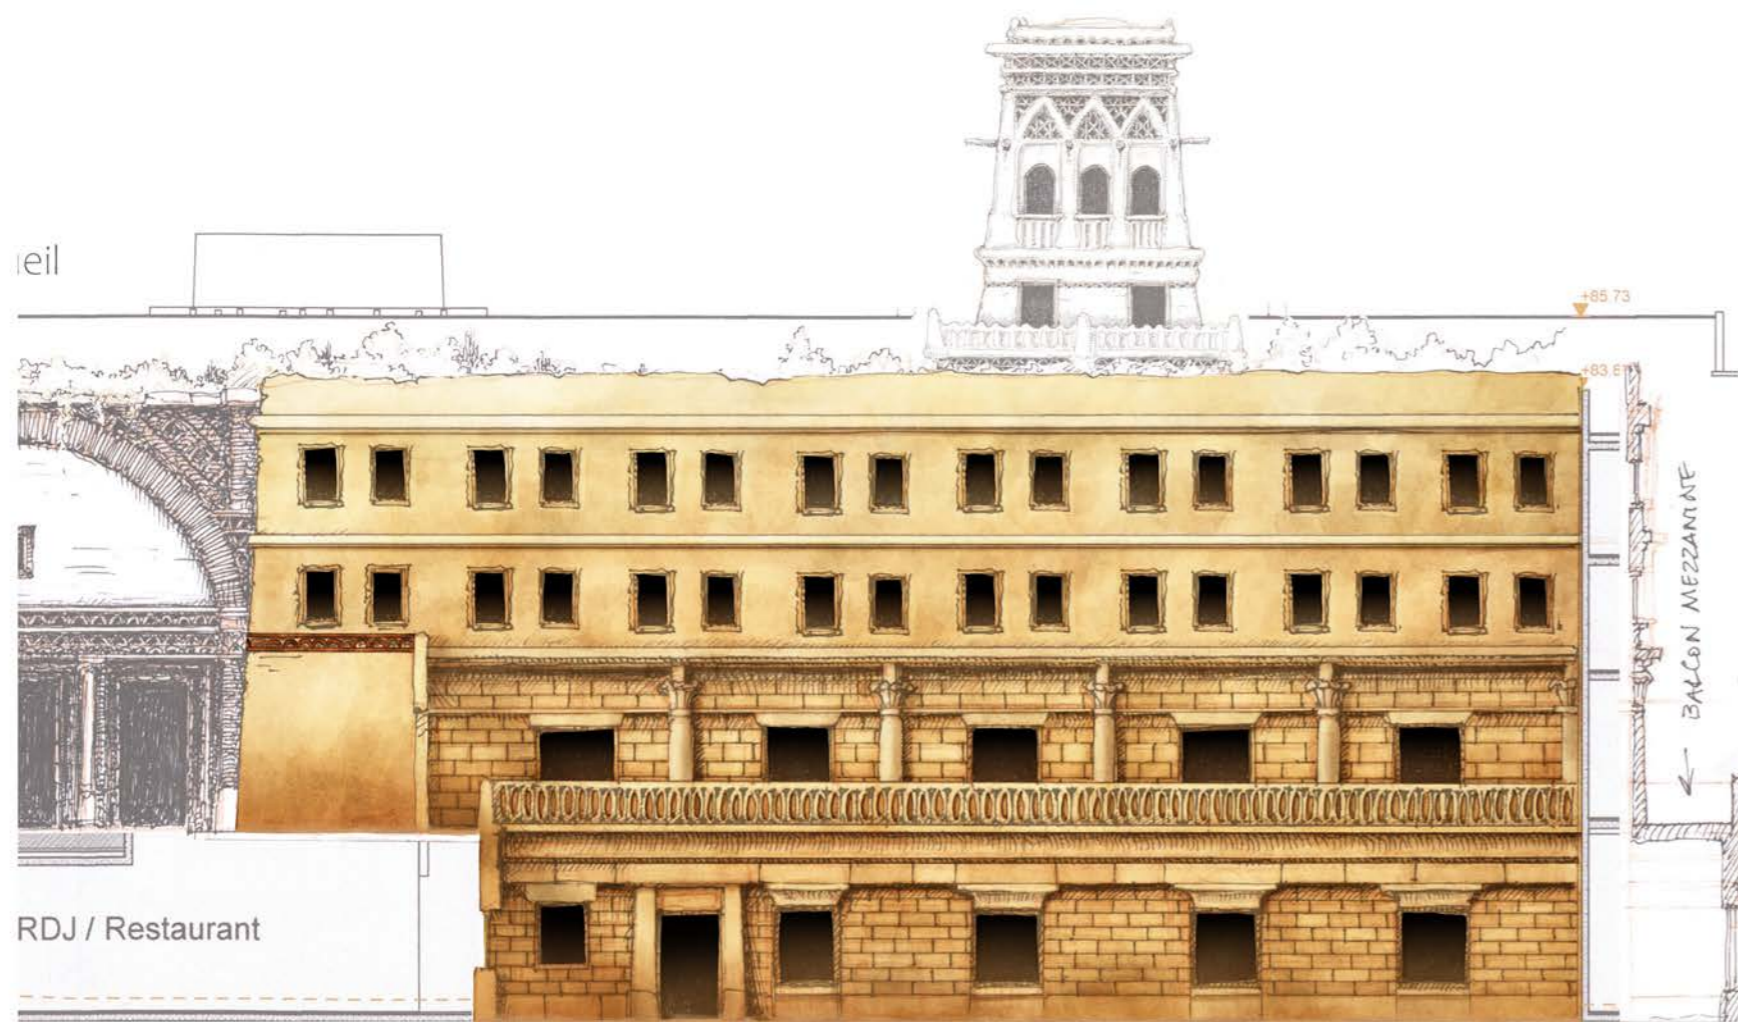

rez de Jardin - QUARTIER EGYPTIEN façade coupe H

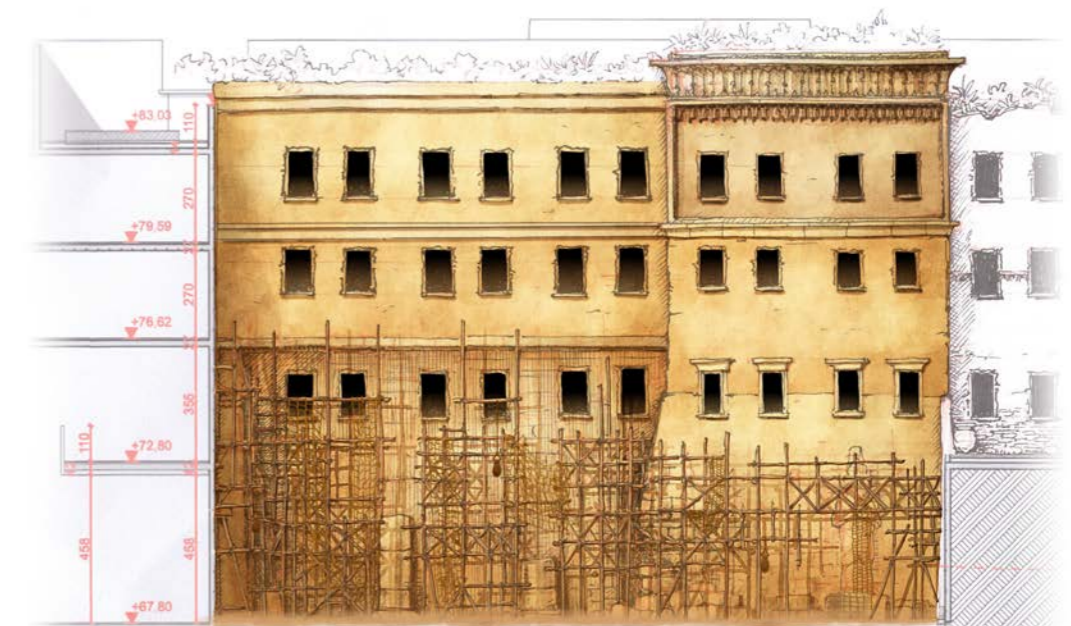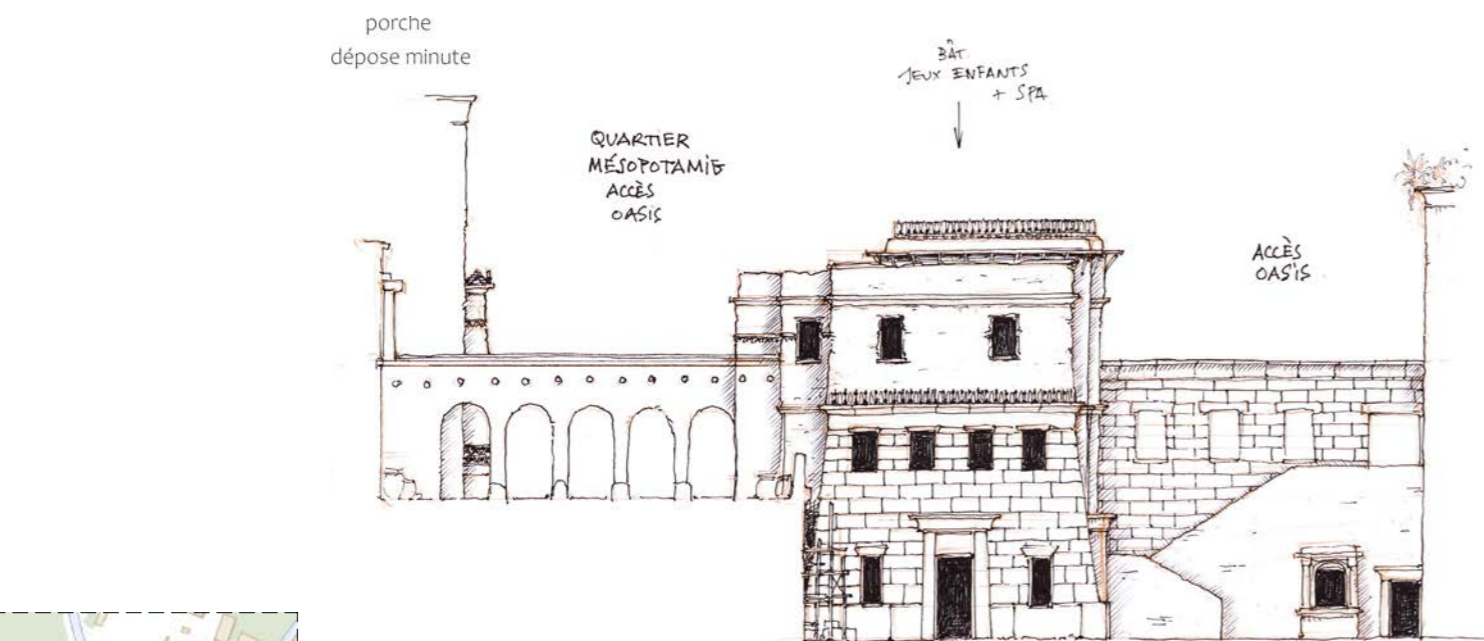

COUPE Façade K

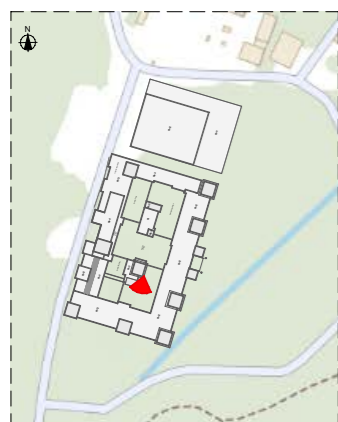

GREVIN et CIE S.A.  
PARC ASTERIX  
11P. 8  
60128 PLAILLY  
R.G.S.: 334 240 033

SAS QUADRI FIORE ARCHITECTURE  
39, rue de l'Est - CS20135  
92774 Boulogne-Billancourt Cedex  
T : 01 55 38 94 01  
SIRET 327 422 390 0044

Maitre d'Ouvrage



GREVIN ET CIE - PARC ASTERIX  
60128 PLAILLY

Architecte

QUADRI FIORE  
ARCHITECTURE

QUADRIFOIRE ARCHITECTURE  
39, Rue de l'Est 92100 BOULOGNE-BILLANCOURT

Construction d'un complexe hôtelier de 300 chambres  
60128 PLAILLY  
HOTEL 4




N° de la pièce  
PC.5.5

Couleurs et détails quartier Egypte

Echelle

Date  
Juin 2023



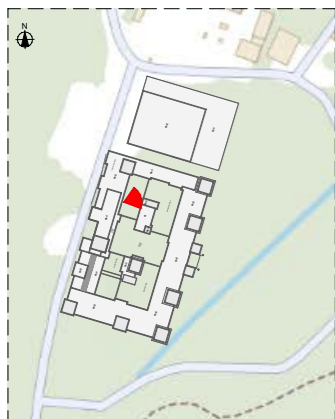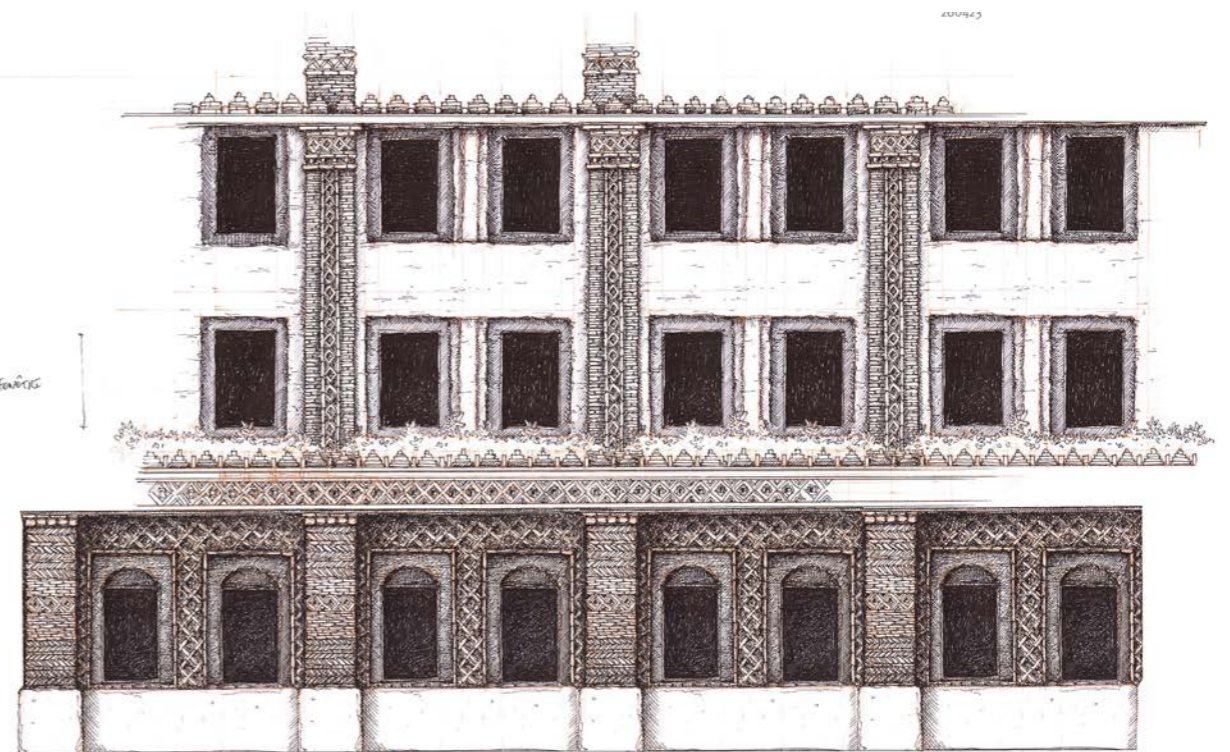
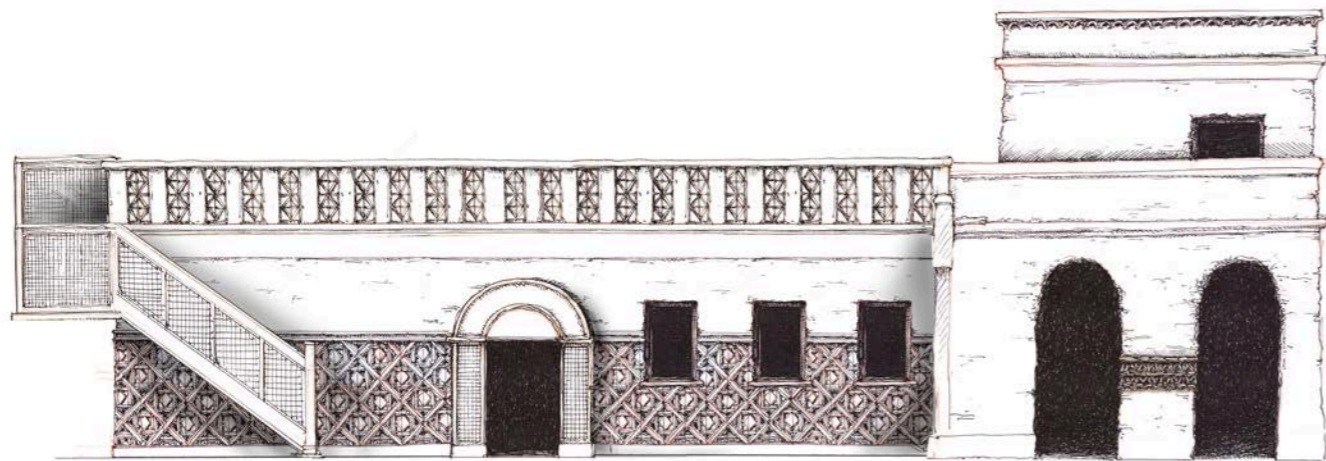


**GREVIN et CIE S.A.**  
**PARC ASTERIX**  
 11, rue de l'Est - CS20135  
 60128 PLAILLY  
 R.C.S.: 334 240 033


**SAS QUADRI FIORE ARCHITECTURE**  
 39, rue de l'Est - CS20135  
 92774 Boulogne-Billancourt Cedex  
 T : 01 55 38 94 01  
 SIRET 327 422 390 0044

Maître d'Ouvrage  <b>GREVIN ET CIE - PARC ASTERIX</b> 60128 PLAILLY		Architecte <b>QUADRI FIORE</b> ARCHITECTURE <b>QUADRIFOIRE ARCHITECTURE</b> 39, Rue de l'Est 92100 BOULOGNE-BILLANCOURT	
Construction d'un complexe hôtelier de 300 chambres 60128 PLAILLY <b>HOTEL 4</b>		<b>N° de la pièce</b> <b>PC.5.5</b>	
Couleurs et détails quartier Perse		<b>Echelle</b>	<b>Date</b> Juin 2023



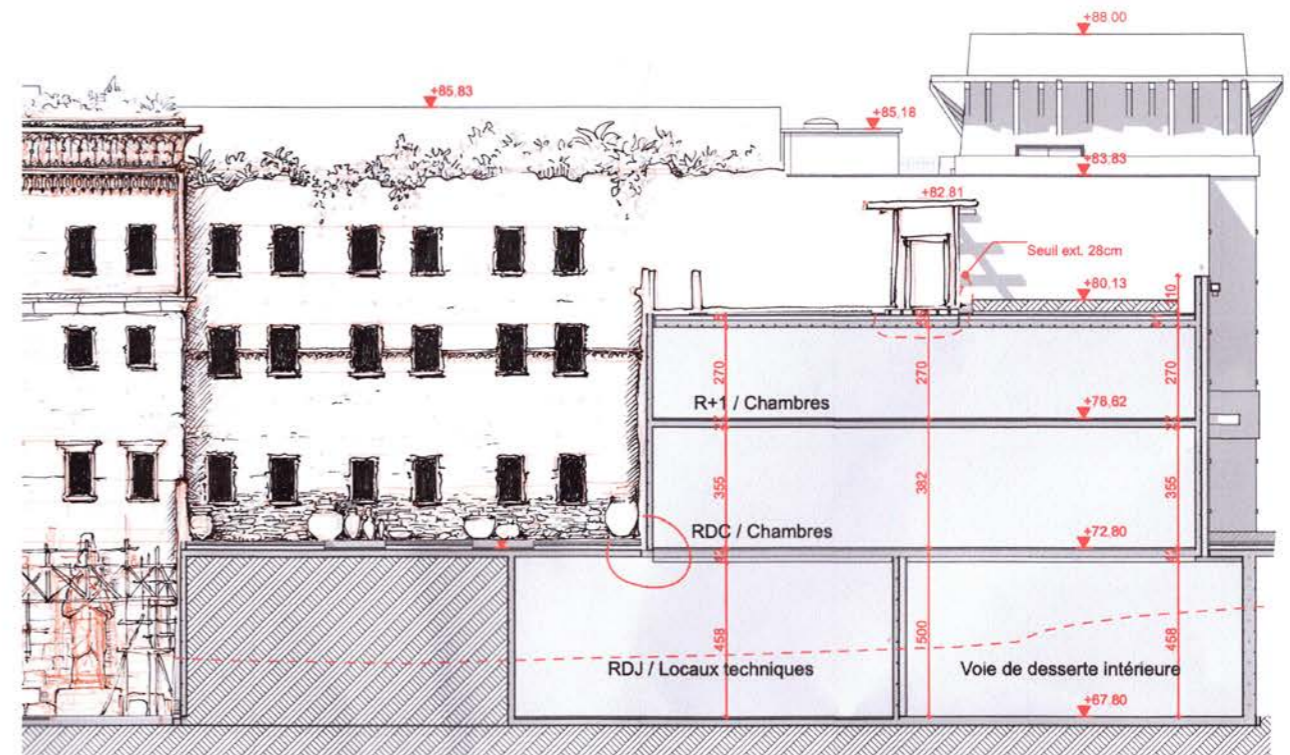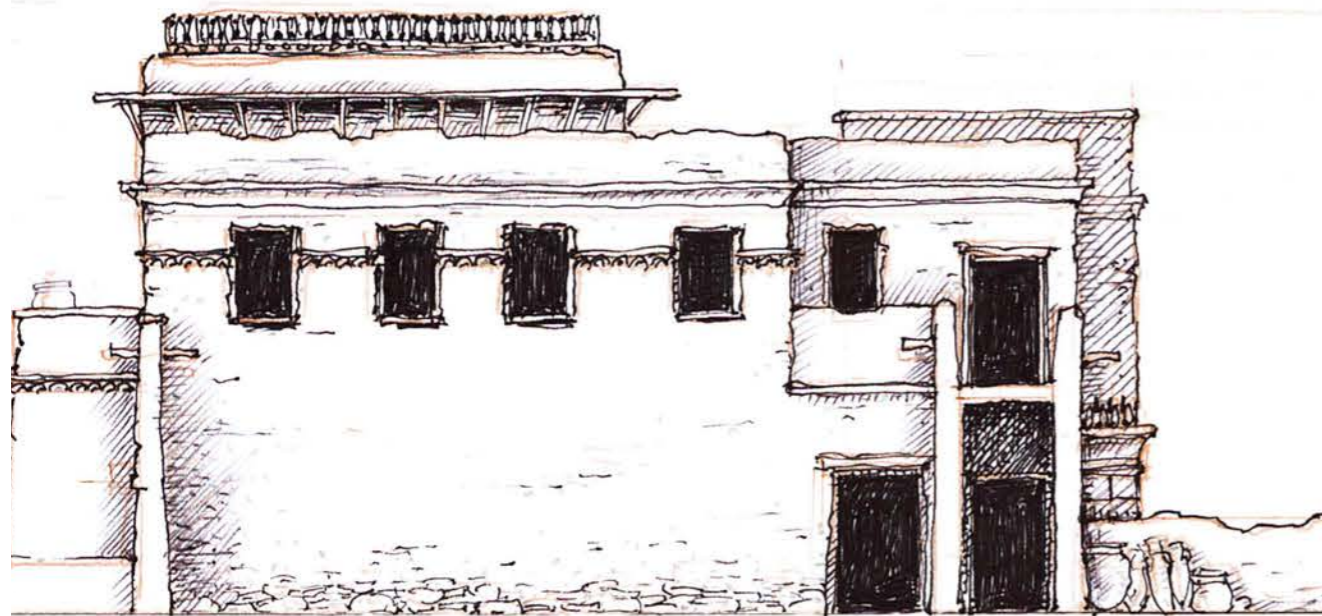

# QUARTIER MESOPOTAMIE

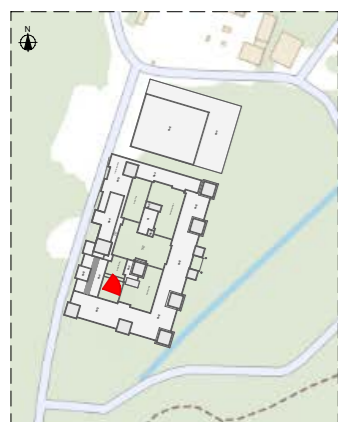

GREVIN et CIE S.A.  
**PARC ASTERIX**  
 8  
 60128 PLAILLY  
 R.C.S.: 334 240 033

SAS QUADRI FIORE ARCHITECTURE  
 39, rue de l'Est - CS20135  
 92774 Boulogne-Billancourt Cedex  
 T : 01 55 38 94 01  
 SIRET 327 422 390 0044

Maitre d'Ouvrage



GREVIN ET CIE - PARC ASTERIX  
 60128 PLAILLY

Architecte

**QUADRI FIORE**  
 ARCHITECTURE

QUADRIFOIRE ARCHITECTURE  
 39, Rue de l'Est 92100 BOULOGNE-BILLANCOURT

Construction d'un complexe hotelier de 300 chambres  
 60128 PLAILLY  
**HOTEL 4**

N° de la pièce  
**PC.5.5**

Couleurs et détails quartier Mesopotamie

Echelle

Date  
 Juin 2023