

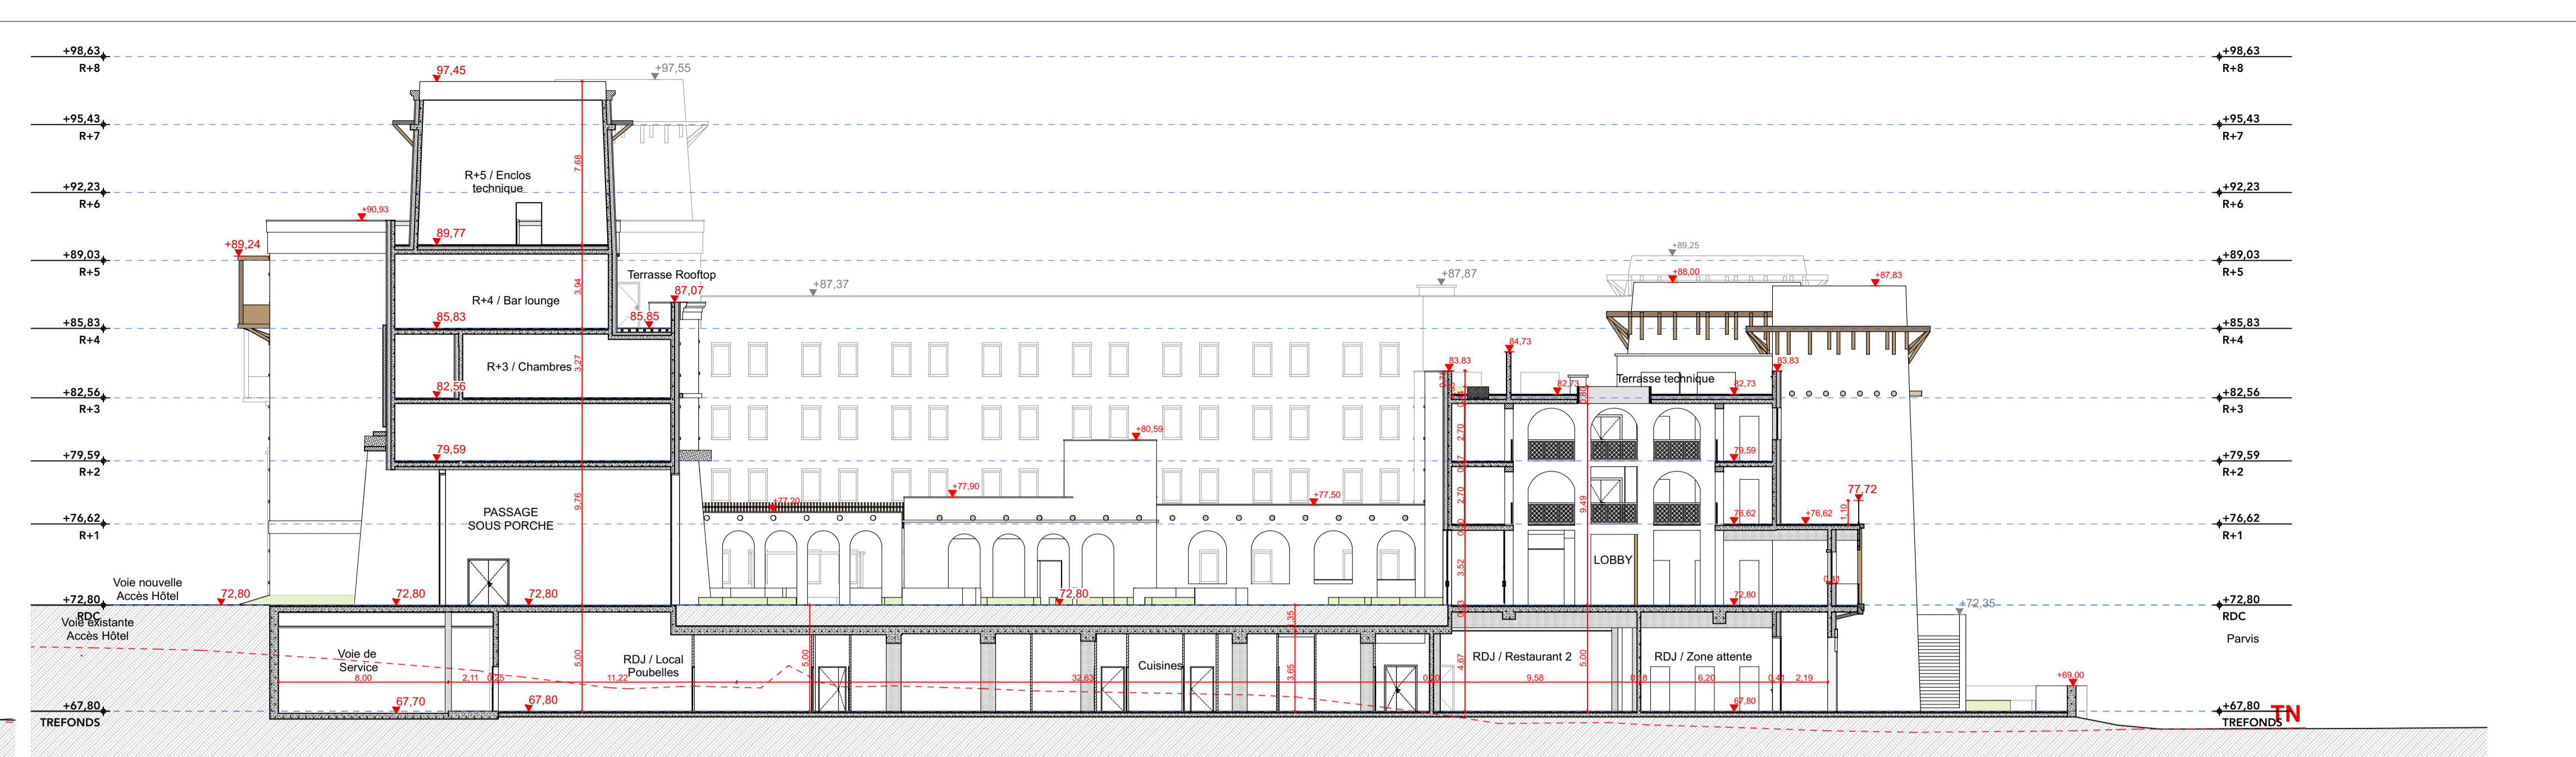



COU-C COUPE HOTEL 1:200

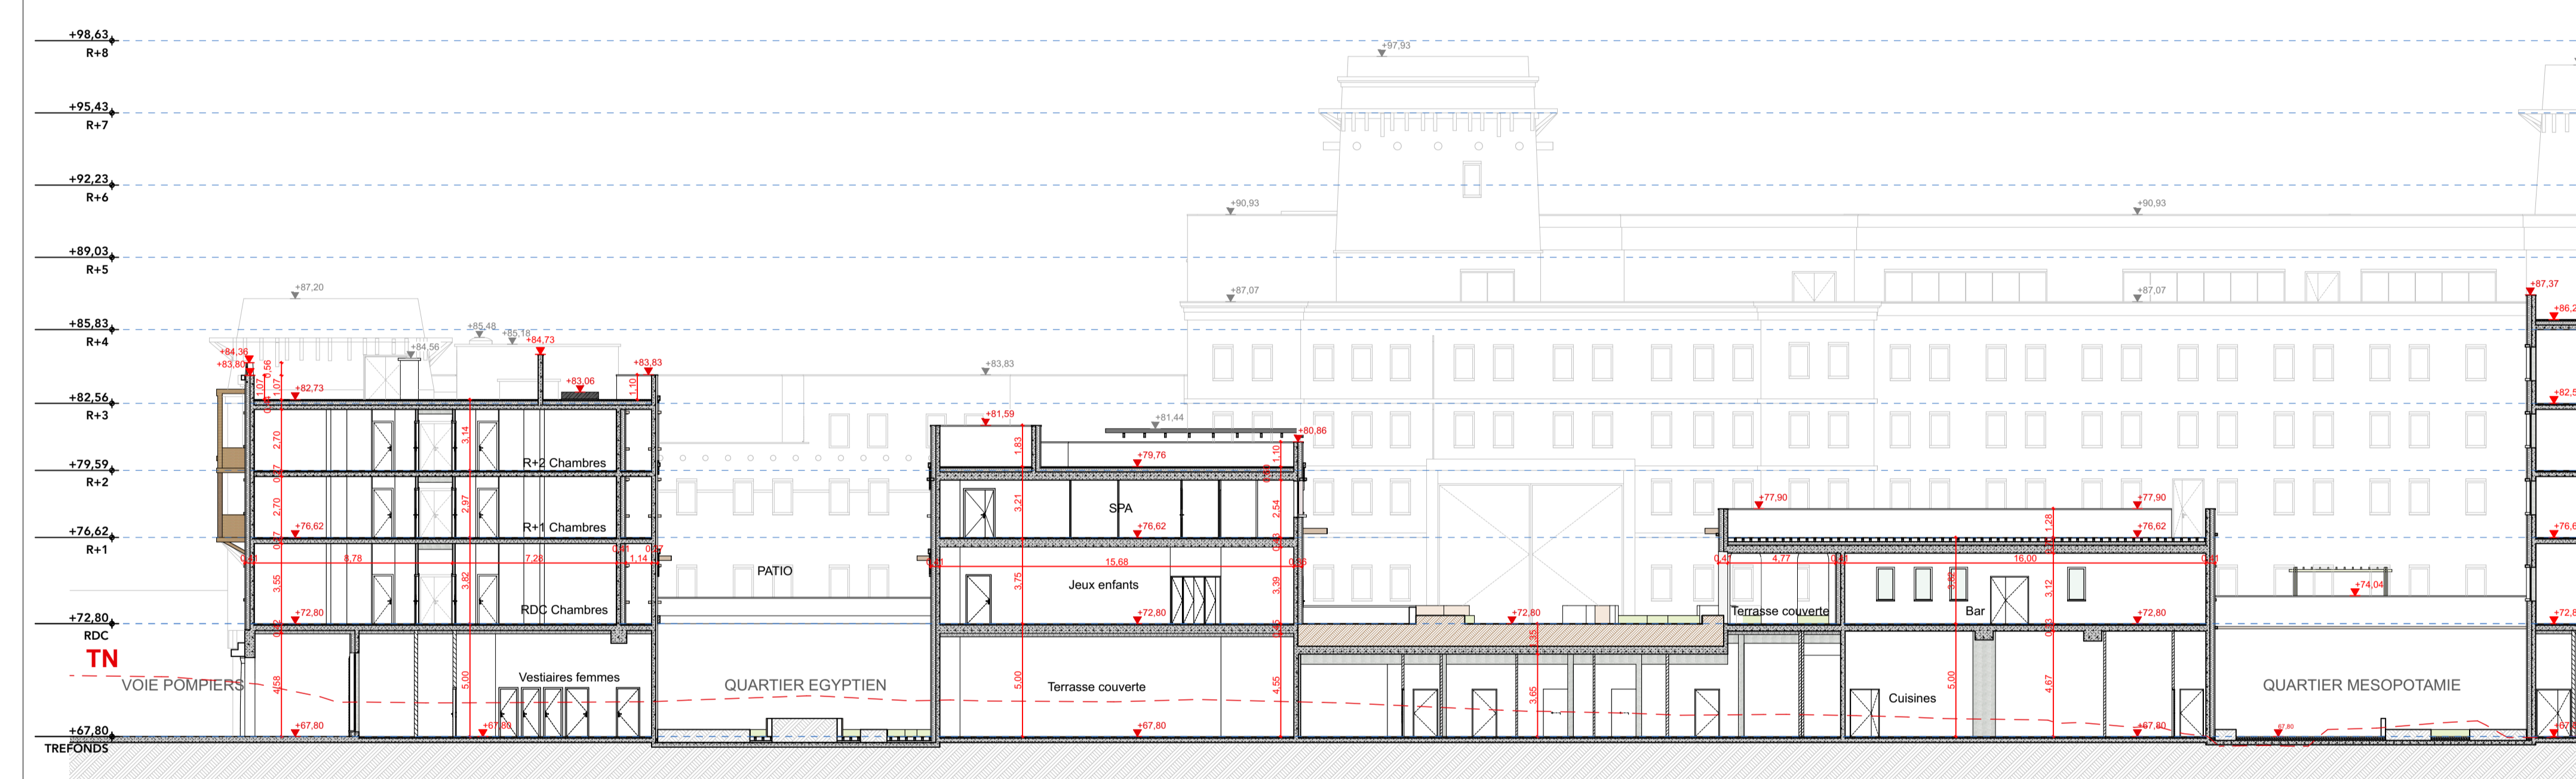

COU-D COUPE HOTEL 1:200

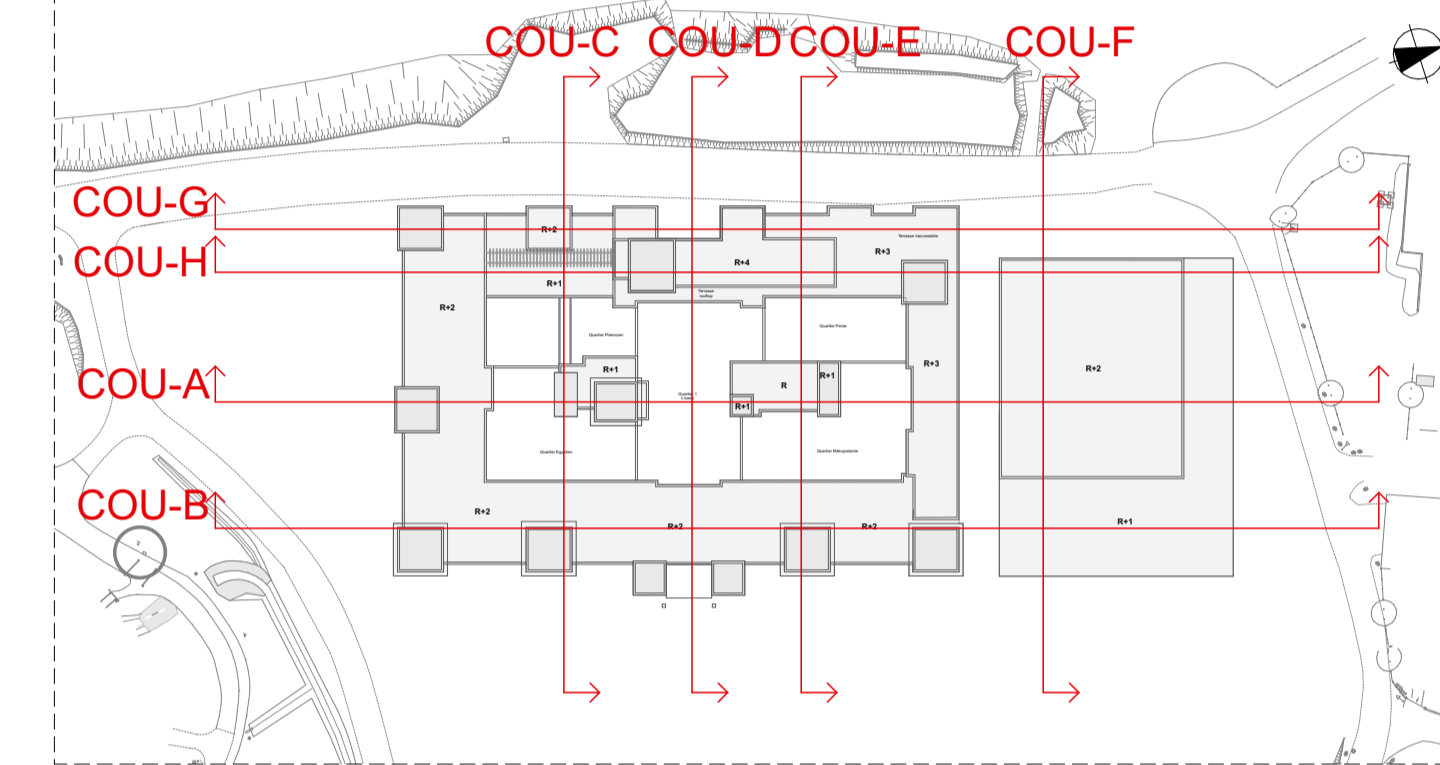

COU-A COUPE HOTEL PARKING 1:200

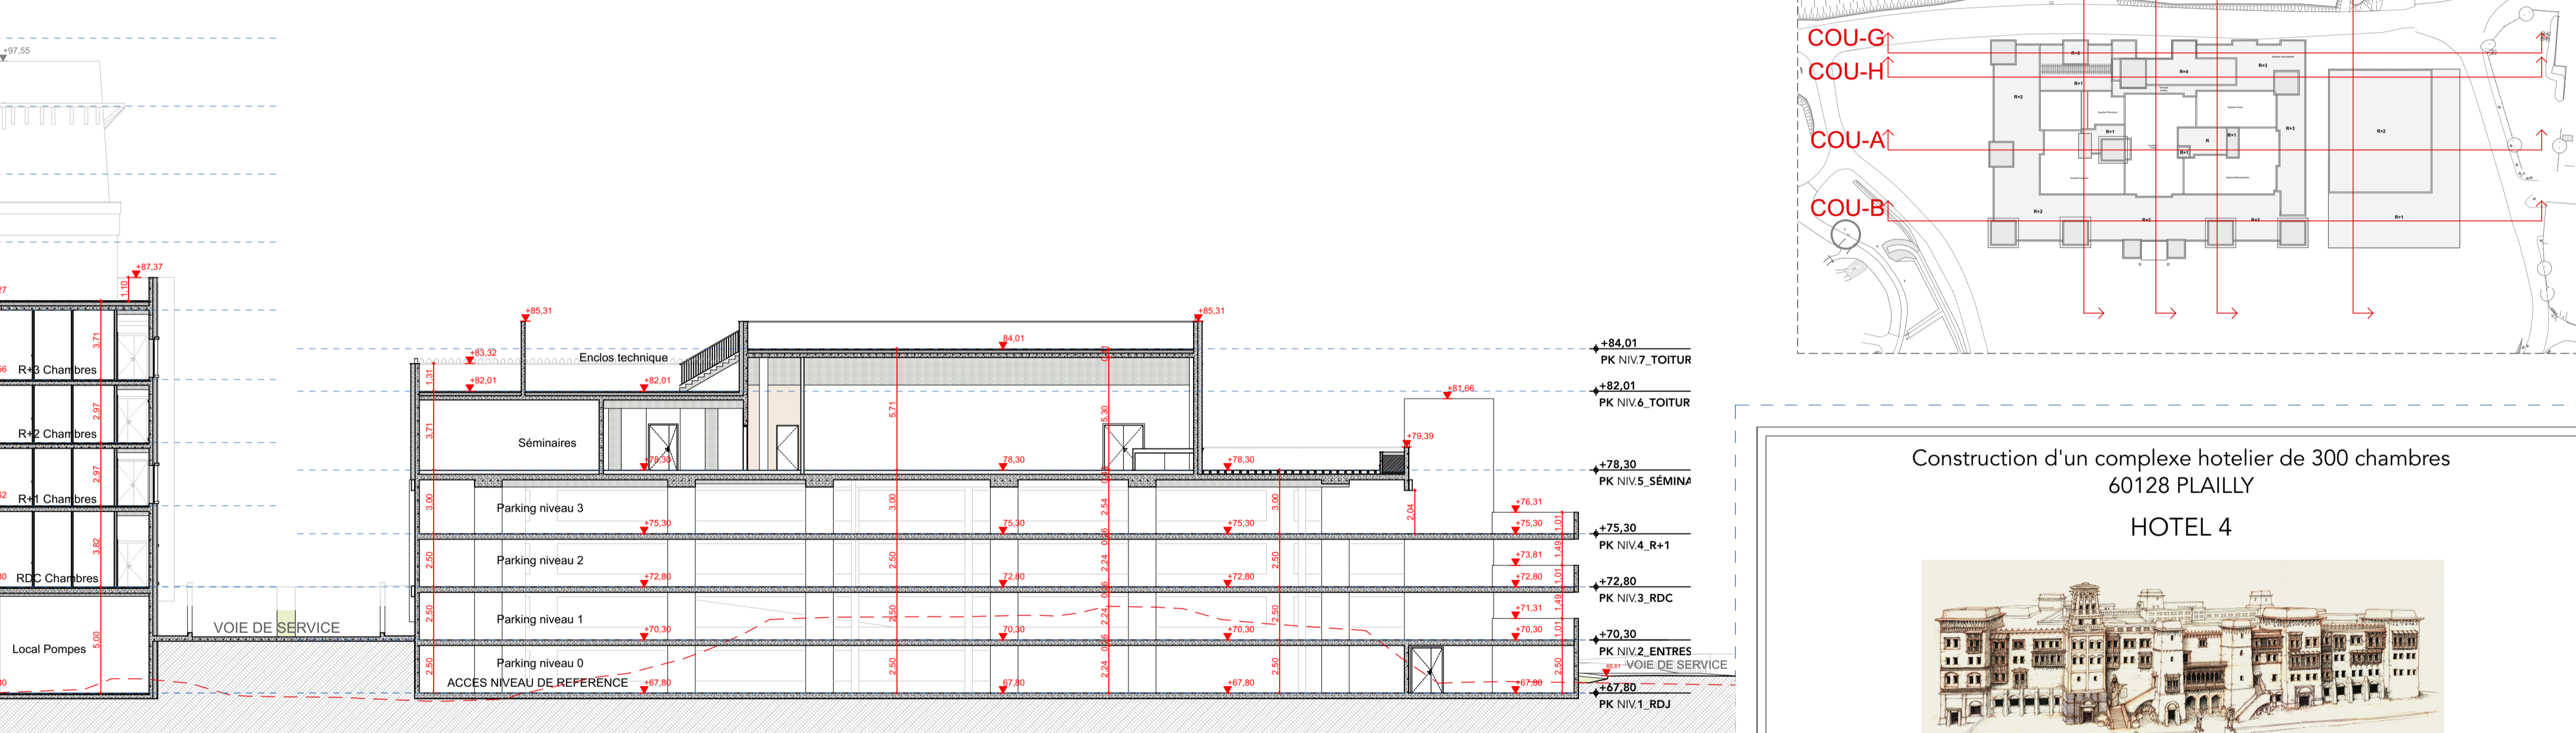

COU-B COUPE HOTEL PARKING 1:200

Construction d'un complexe hotelier de 300 chambres
60128 PLAILLY
HOTEL 4

Maître d'ouvrage GREVIN ET CIE - PARC ASTERIX 60128 PLAILLY		GREVIN et CIE PARC ASTERIX 92774 Boulogne-Billancourt Cedex T: 01 55 32 11 01 01 55 38 94 01 896162 42 390 00044	SAS QUADRI FIORE ARCHITECTURE 35, rue de la République, CS201 05 92274 Boulogne-Billancourt Cedex T: 01 55 32 11 01 01 55 38 94 01 896162 42 390 00044
Architecte QUADRI FIORE ARCHITECTURE 39, Rue de l'Est 92100 BOULOGNE-BILLANCOURT	Conception scénographique THIERRY RETIF PRODUCTIONS 55, Avenue Marceau 75116 PARIS	Coordinateur technique Groupe Quatricsult 57 Avenue de Général de Gaulle 60300 SENLIS	MOXA / GPC / Economie QUATORZE 75013 PARIS
Investisseurs Studio Fahrenheit 75008 PARIS	BE Structure SG21 4, passage de la main d'or 75011 PARIS	BE Fluxes / coordination des études egis 15, avenue du centre 78280 GIVANCOURT	BE Cuisine restauration ALMA CONSULTING 6672 rue Marceau 93558 MONTREUIL Cedex
Passagers Lollier 7 Avenue Jacques Cartier 77000 SAINT GEORGES	Coordinateur 3DS LM3C 284 rue de l'Arbrevert 95690 HEDOUVILLE	ESD Lollier 7 Avenue Jacques Cartier 77000 SAINT GEORGES	AMM Environnemental ENEOR 238 route de Sersouville 78200 LE PIED

DOSSIER SECURITE INCENDIE
5-1 Coupe 1/2
PC.39/40

Projet	Emetteur	Phase	Lot	Type	Zone	Niveau	N° document	Indice	Echelle
H4	QFA	PC	ARC	COU	TZ	TS		0	1:200

NOTE DE CONSULTATION
Sept 2023