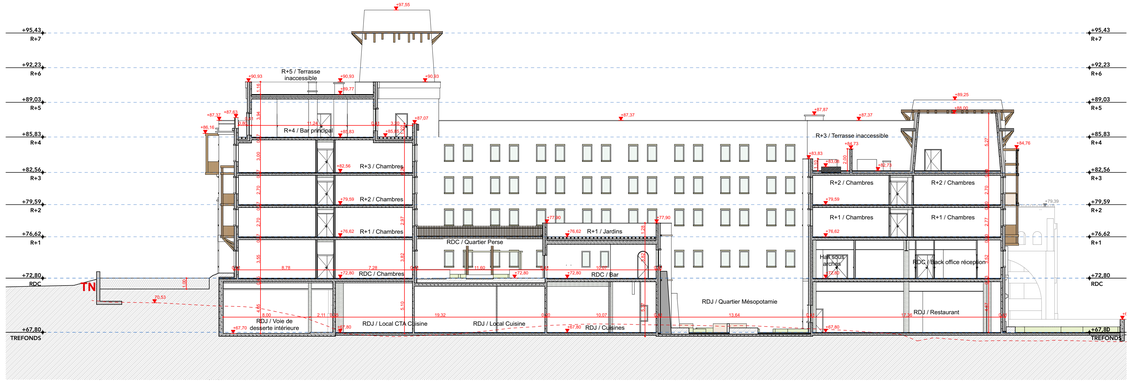

COU-E COUPE HOTEL 1:200

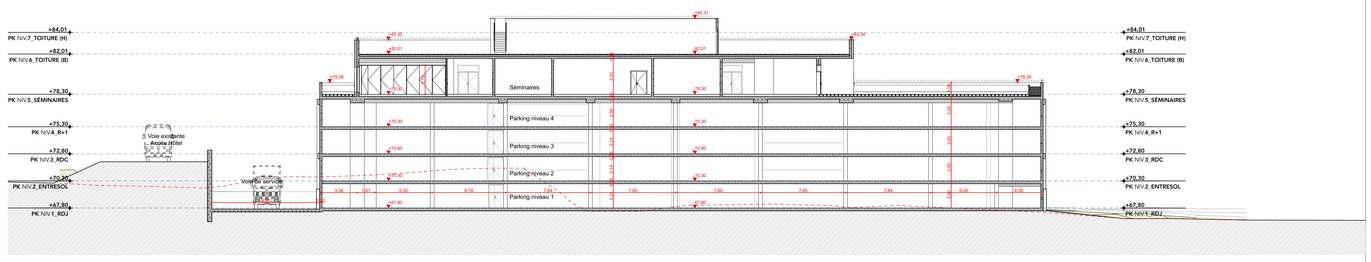

COU-F COUPE PARKING 1:200

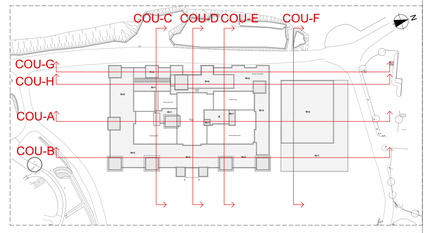

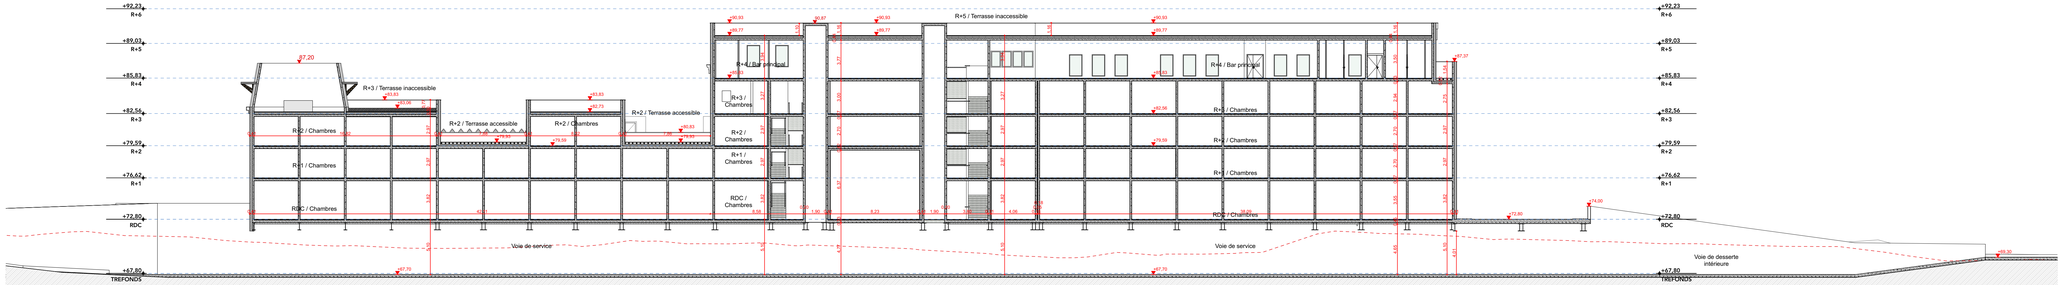

COU-G COUPE HOTEL VOIE DE SERVICE 1:200

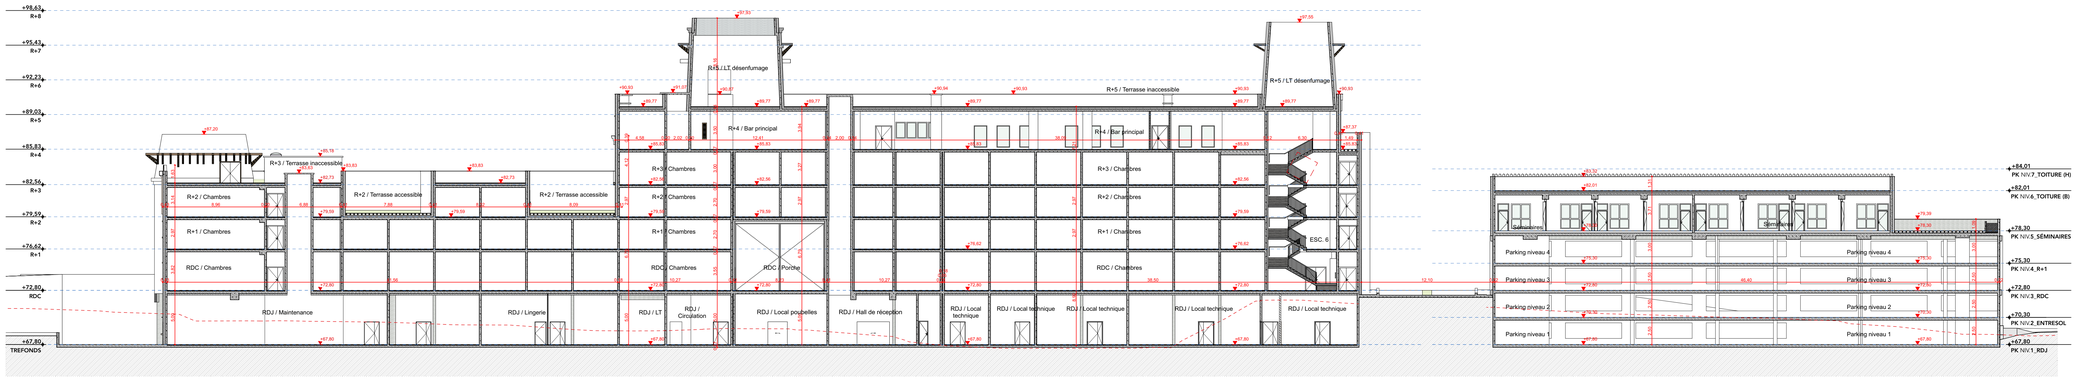

COU-H COUPE HOTEL PARKING 1:200

Construction d'un complexe hotelier de 300 chambres
60128 PLAILLY

HOTEL 4

Maître d'Ouvrage
GREVIN ET CIE - PARC ASTERIX
60128 PLAILLY

GREVIN et CIE - PARC ASTERIX
60128 PLAILLY
S.A. : 334 240 033

SAS QUADRI FIORE ARCHITECTURE
31, rue Victor Hugo - CS20135
92774 Boulogne-Billancourt Cedex
T : 01 55 38 94 01
SIRET 382 390 00044

Architecte
QUADRIFIORE ARCHITECTURE
29, Rue de l'Etat
92100 BOULOGNE-BILLANCOURT

Conception Scénographie
THIERRY RETIF PRODUCTIONS
55, Avenue Marceau
75116 PARIS

Contrôleur Technique
QUALICONSULT
5/7 avenue du Général de Gaulle
60500 SENLIS

MOEX / OPC / Economiste
QUATORZE IG
64, rue du Dessous des Berges
75013 PARIS

Préventionniste
STUDIO FAHRENHEIT
163 rue du faubourg saint honoré
75008 PARIS

BE Structure
SG21
4, passage de la main d'or
75011 PARIS

BE Fluides / coordination des études
EGIS
15, avenue du centre
78280 GUYANCOURT

BE Cuisine restauration
ALMA CONSULTING
66/72 rue Marceau
93558 MONTREUIL Cedex

Paysagistes
ALEP Atelier Lieux et Paysages
La Glanerie, avenue Philippe de Girard
84160 CADENET

Coordonnateur SPS
LM3C
2bis rue de l'Abreuvoir
95490 VEDOUVILLE

VRD
LOLLIER Ingénierie
7 avenue Jacques Cartier
77600 BUSSY SAINT GEORGES

AMO Environnemental
ENEOR
254 route de Sarrouville
78230 LE PECQ

DOSSIER SECURITE INCENDIE

5-1 Coupes 2/2

PC.39/40

Projet	Emetteur	Phase	Lot	Type	Zone	Niveau	N° document	Indice	Format / Echelle
H4	QFA	PC	ARC	COU	TZ	TS		0	A0

Date de création : Sept 2023