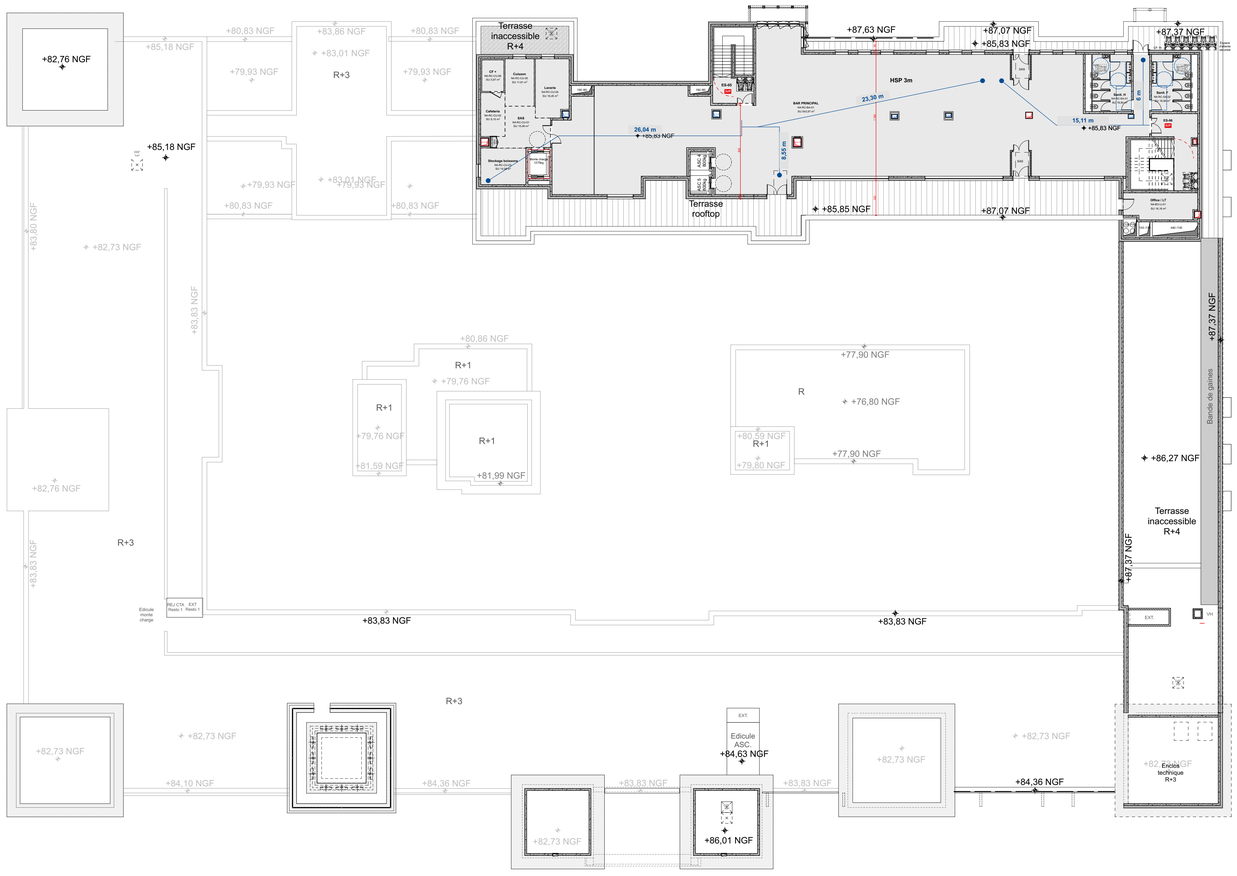

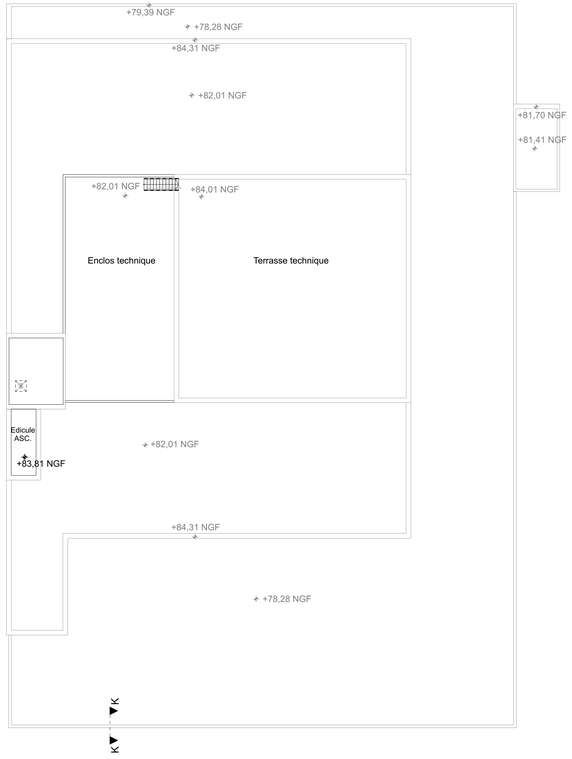

Construction d'un complexe hotelier de 300 chambres
60128 PLAILLY

HOTEL 4

Maître d'Ouvrage
GREVIN ET CIE - PARC ASTERIX
60128 PLAILLY

Architecte
QUADRIFIORE ARCHITECTURE
29, Rue de l'Est
92100 BOULOGNE-BILLANCOURT

Conception Scénographie
THIERRY RETIF PRODUCTIONS
55, Avenue Marceau
75116 PARIS

Contrôleur Technique
QUALICONSULT
5/7 avenue du Général de Gaulle
60300 SENLIS

MOEX / OPC / Economiste
QUATORZE-IG
44, rue du Dessous des Berges
75013 PARIS

Préventionniste
STUDIO FAHRENHEIT
163 rue du faubourg saint honoré
75008 PARIS

BE Structure
SG2I
4, passage de la main d'or
75011 PARIS

BE Fluides / coordination des études
EGIS
15, avenue du centre
78280 GUYANCOURT

BE Cuisine restauration
ALMA CONSULTING
66/72 rue Marceau
93558 MONTREUIL Cedex

Paysagistes
ALEP Atelier Lieux et Paysages
La Glaneuse, avenue Philippe de Girard
84160 CADENET

Coordonnateur SPS
LM3C
2bis rue de l'Abreuvoir
95690 HEDOUVILLE

VRD
LOLLIER Ingénierie
7 avenue Jacques Cartier
77600 BUSSY SAINT GEORGES

AMO Environnemental
ENEOR
254 route de Sartrouville
78230 LE PECQ

DOSSIER SECURITE INCENDIE

5-8 Plan du niveau 04

PC.39/40

Projet	Emetteur	Phase	Lot	Type	Zone	Niveau	N° document	Indice	Format
H4	QFA	PC	ARC	PLN	TZ	04		0	Echelle 1:200
									Date de création Sept 2023