


Construction d'un complexe hotelier de 300 chambres
60128 PLAILLY
HOTEL 4

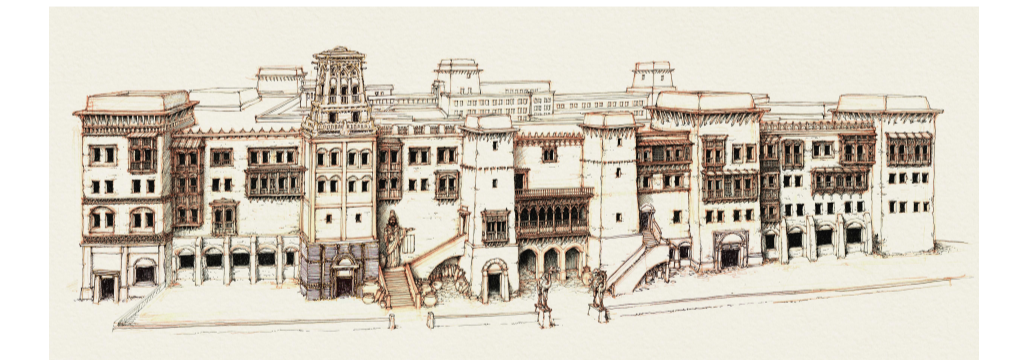

Maitre d'Ouvrage GREVIN ET CIE - PARC ASTERIX 60128 PLAILLY		GREVIN et CIE S.A. 39, Rue de l'Est 92774 Boulogne-Billancourt Cedex T: 01 55 38 94 01 SIRET: 322 390 00044		SAS QUADRI FIORE ARCHITECTURE 39, Rue de l'Est - CS20135 92774 Boulogne-Billancourt Cedex T: 01 55 38 94 01 SIRET: 322 390 00044	
Architecte QUADRI FIORE ARCHITECTURE 39, Rue de l'Est 92100 BOULOGNE-BILLANCOURT		Conception Scénographique THIERRY RETIF PRODUCTIONS 55, Avenue Marceau 75116 PARIS			
Contrôleur Technique QUALICONSULT 5/7 avenue du Général de Gaulle 60300 SENLIS		MOEX / OPC / Economiste QUATORZE IG 64, rue du Dessous des Berges 75013 PARIS		BE Structure SGZI 4, passage de la main d'or 75011 PARIS	
Préventiviste STUDIO FAHRENHEIT 163 rue du faubourg saint honore 75008 PARIS		BE Cuisine restauration ALMA CONSULTING 46/72 rue Marceau 93558 MONTREUIL Cedex		Coordonnateur SPS LM3C 2bis rue de l'Abreuvoir 95690 HEDOUVILLE	
BE Fluides / coordination des études EGIS 15, avenue du centre 78280 GUYANCOURT		AMO Environnemental ENEOR 254 route de Sartrouville 78230 LE PECQ			
Paysagiste ALEP Atelier Lieux et Paysages La Glaneuse, avenue Philippe de Girard 84160 CADENET		AMO Environnemental LOLLIER Ingénierie 7 avenue Jacques Cartier 77600 BUSSY SAINT GEORGES			
VED LOLLIER Ingénierie 7 avenue Jacques Cartier 77600 BUSSY SAINT GEORGES		AMO Environnemental ENEOR 254 route de Sartrouville 78230 LE PECQ			

DOSSIER CONFORMITE ACCESSIBILITE

8-2 Plan du niveau ENTRESOL

PC.39/40

Projet	Emetteur	Phase	Lot	Type	Zone	Niveau	N° document	Indice	Forma
H4	QFA	PC	ARC	PLN	TZ	Ent.		0	Echelle: 1:200 Date de création: Sept 2023