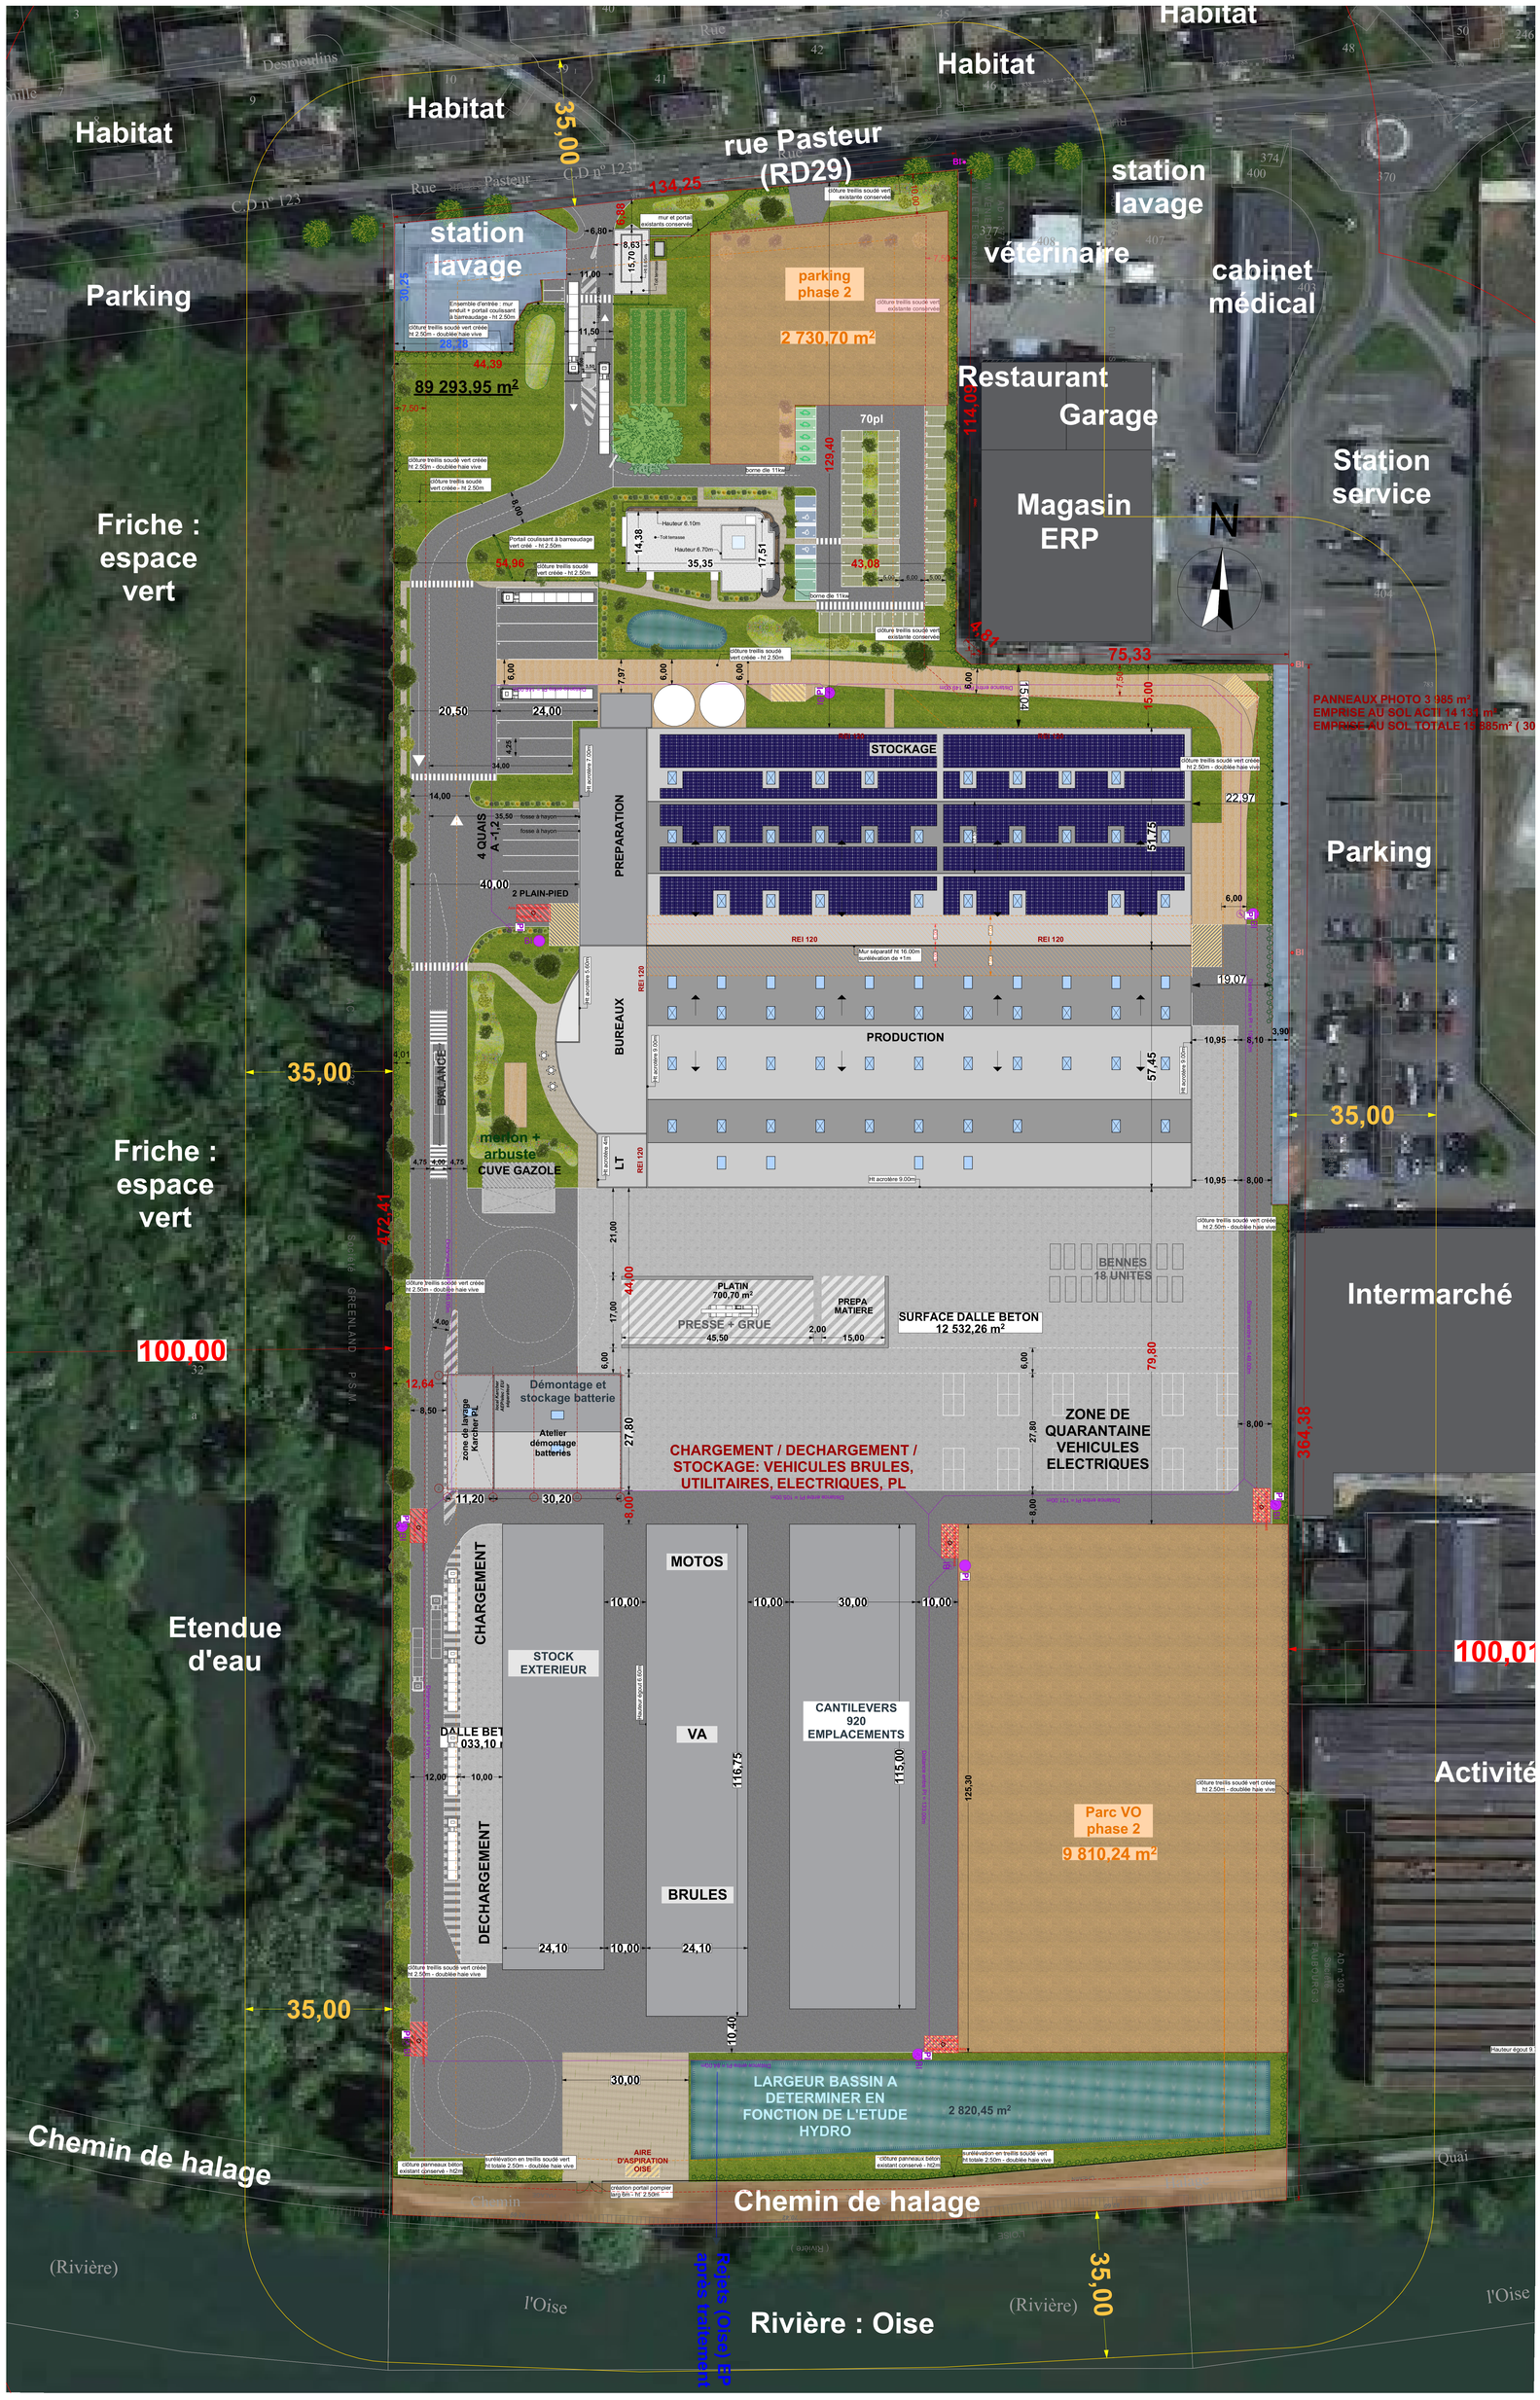

Projet:
GPA PONT-SAINTE-MAXENCE
943 Rue Pasteur
60700 PONT-SAINTE-MAXENCE

Contractant:
GSE
Groupe Sécurité Environnement
Zone Aéroportuaire - 370 Allée de la Charmeuse
60700 PONTPOINT
Ensemble, créons de la valeur

Architecte:
apside
architecture
Vincent Fabre
Paris

Phase:
ESQ | PRO | CONT | DPC | DCE
Dessiné par: Marianne Billon

Plan: 2
Date: 18/12/2023

Indice: Z
Echelle(s): 1:500

Titre:
PLAN DE MASSE PROJET - R35