Indice	Date	Dess.	Vérif	Appro	Commentaires
E	08/12/23				Mise à jour projet
D	06/09/23				Mise à jour plan archi
C	01/08/23				Mise à jour projet
B	19/07/23				Mise à jour plan de masse
A	27/06/23				Création du document

Exploitant

Projet

GPA

943, Rue Pasteur 60700 PONT SAINT MAXENCE

Maîtrise d'Ouvrage

GPA

RN7 - Quartier, 26250 Livron-sur-Drôme

GSE

Conception / Construction d'Immobilier d'Entreprise
GSE - Parc d'Activités de l'Aéroport
310 Allée de la Chartreuse - BP 51 - 84005 AVIGNON Cedex 1

Entreprise

Odissée
Mesures et ingénierie des infrastructures
813, Avenue Léon Blum
01500 Ambérieu en Bugey

I.A

Format :
A0
Echelle :
1/500

Plan des réseaux divers

Numéro Affaire	Phase	Emetteur	Zone	Lot	Type	Série	Numéro	Ind.
17079	APS	OD	TZ	303	DRW	PL	500	F

Ce document est la propriété de GSE et ses filiales, et remis à titre confidentiel. Il ne peut être modifié, utilisé, communiqué ou reproduit à des fins personnelles sans autorisation écrite préalable de GSE.

Légende
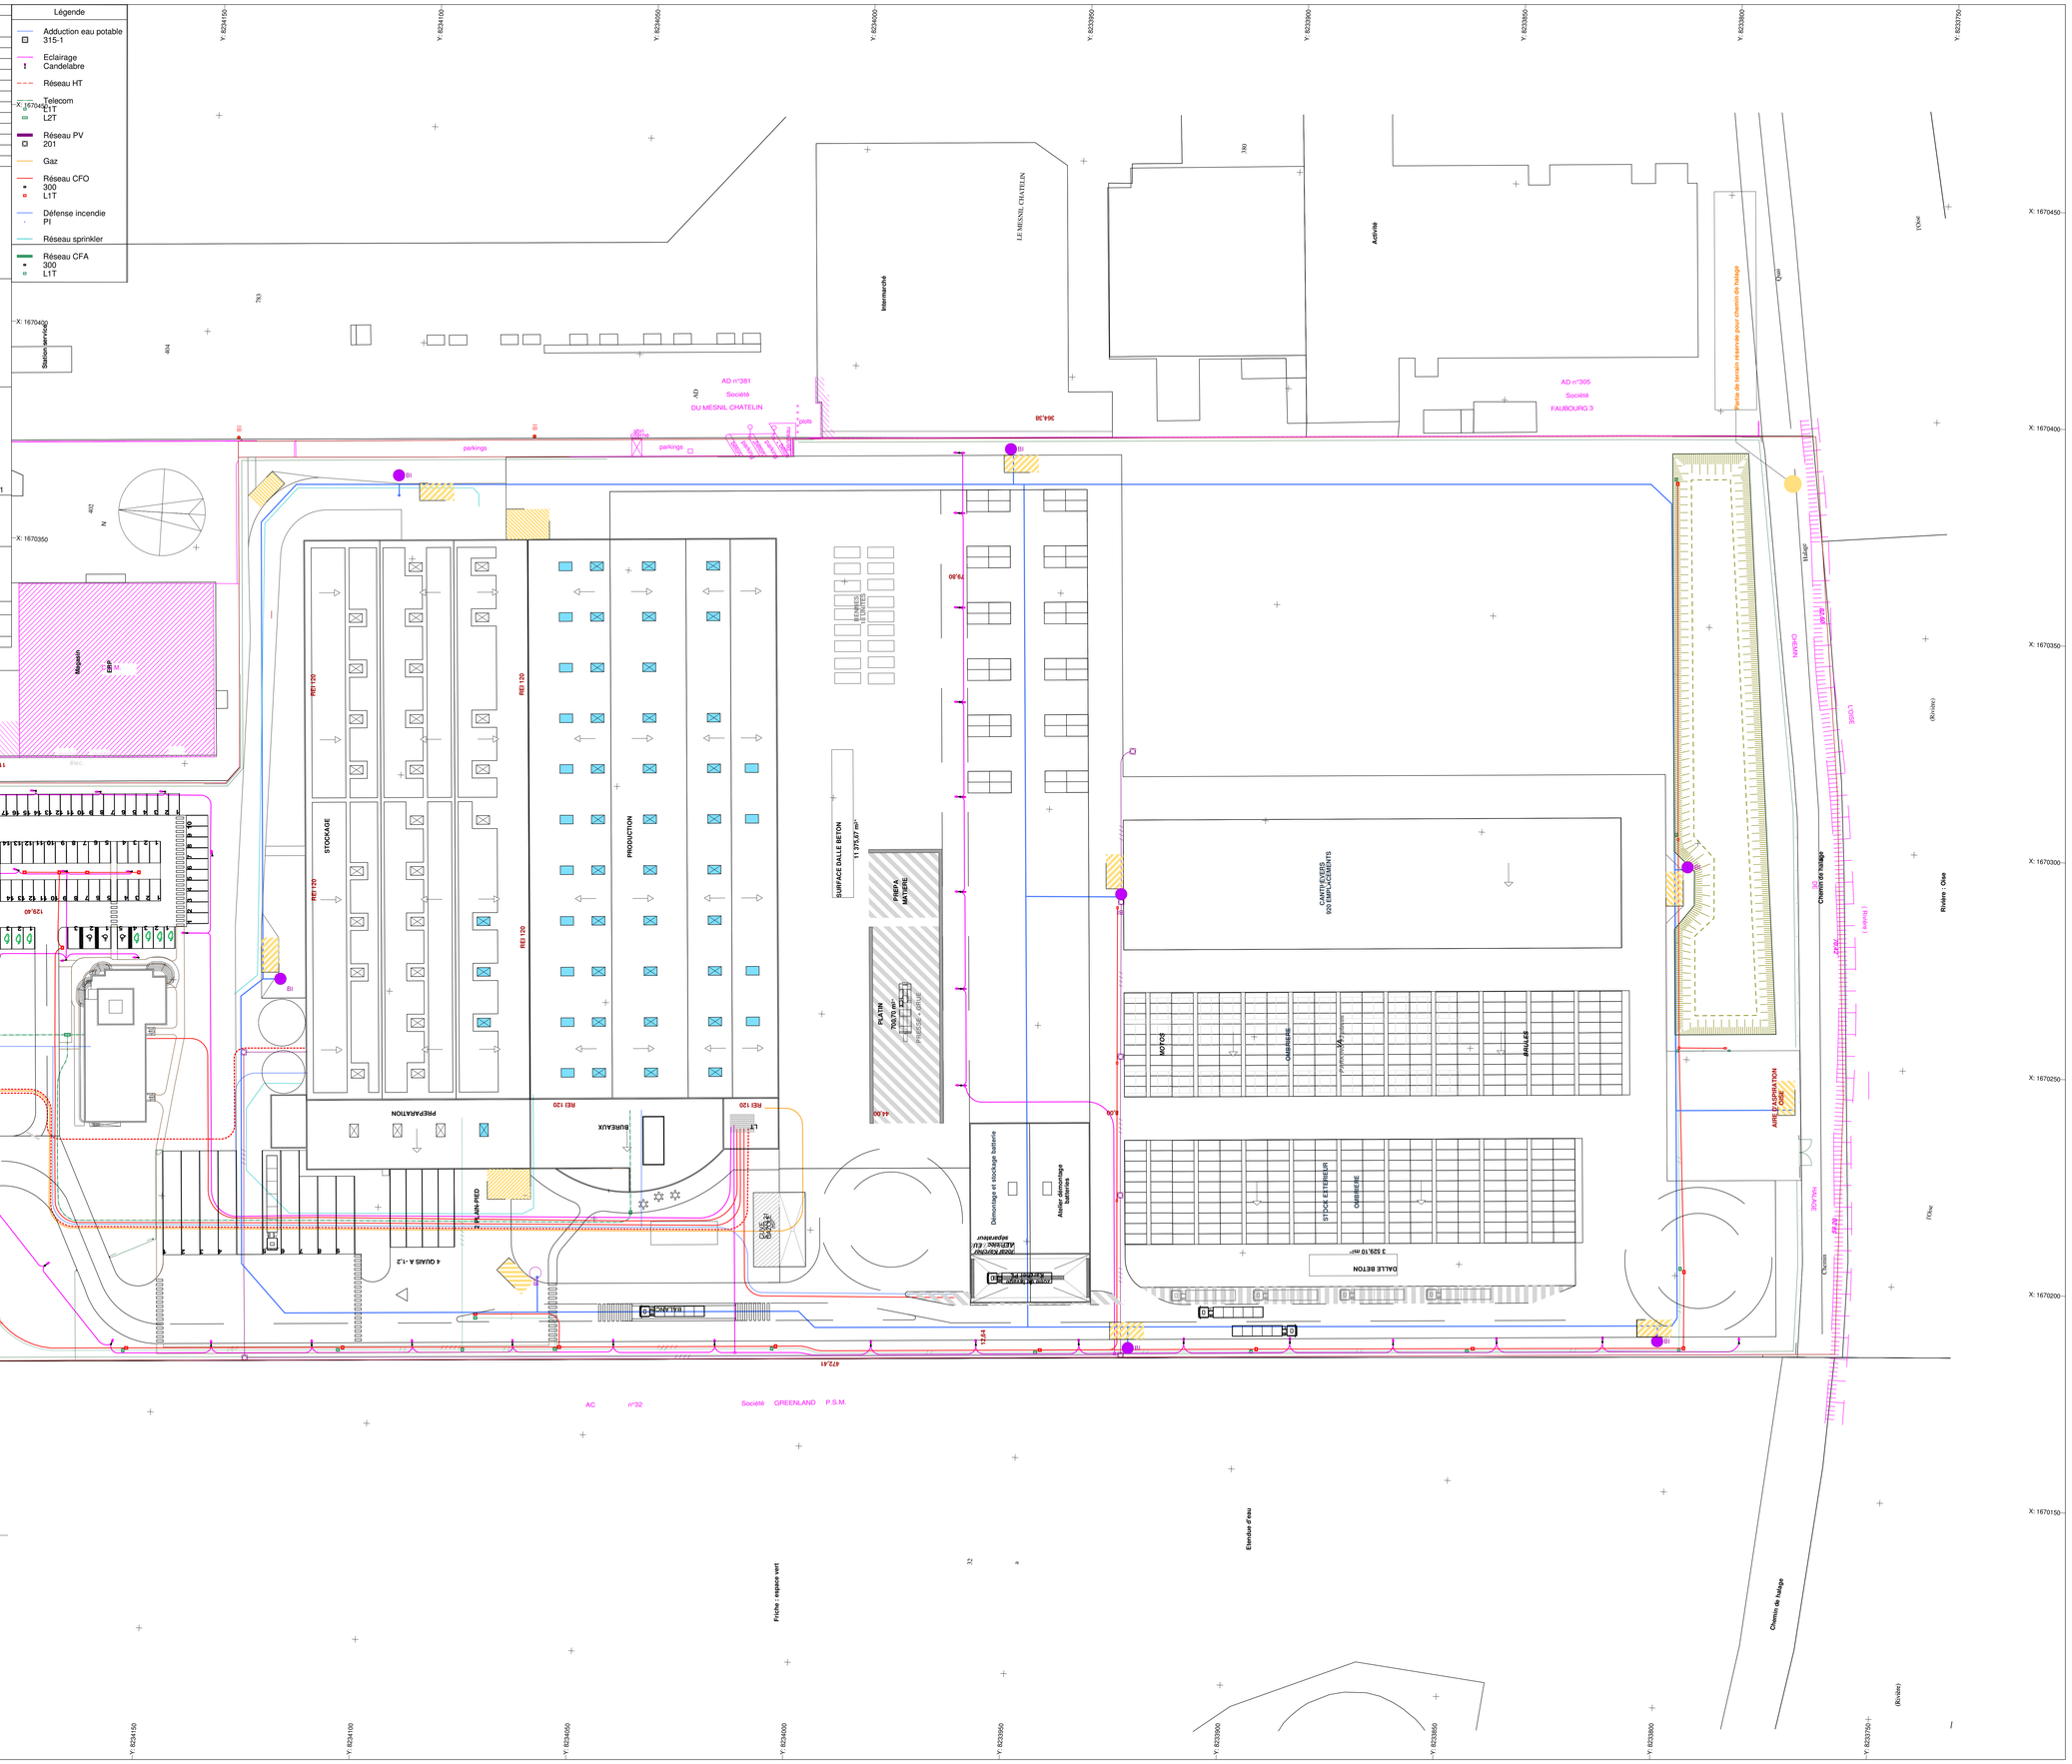
- Adduction eau potable 315-1
- Eclairage Candelabre
- Réseau HT
- Telecom L1T L2T
- Réseau PV 201
- Gaz
- Réseau CFO 300 L1T
- Défense incendie PI
- Réseau sprinkler
- Réseau CFA 300 L1T