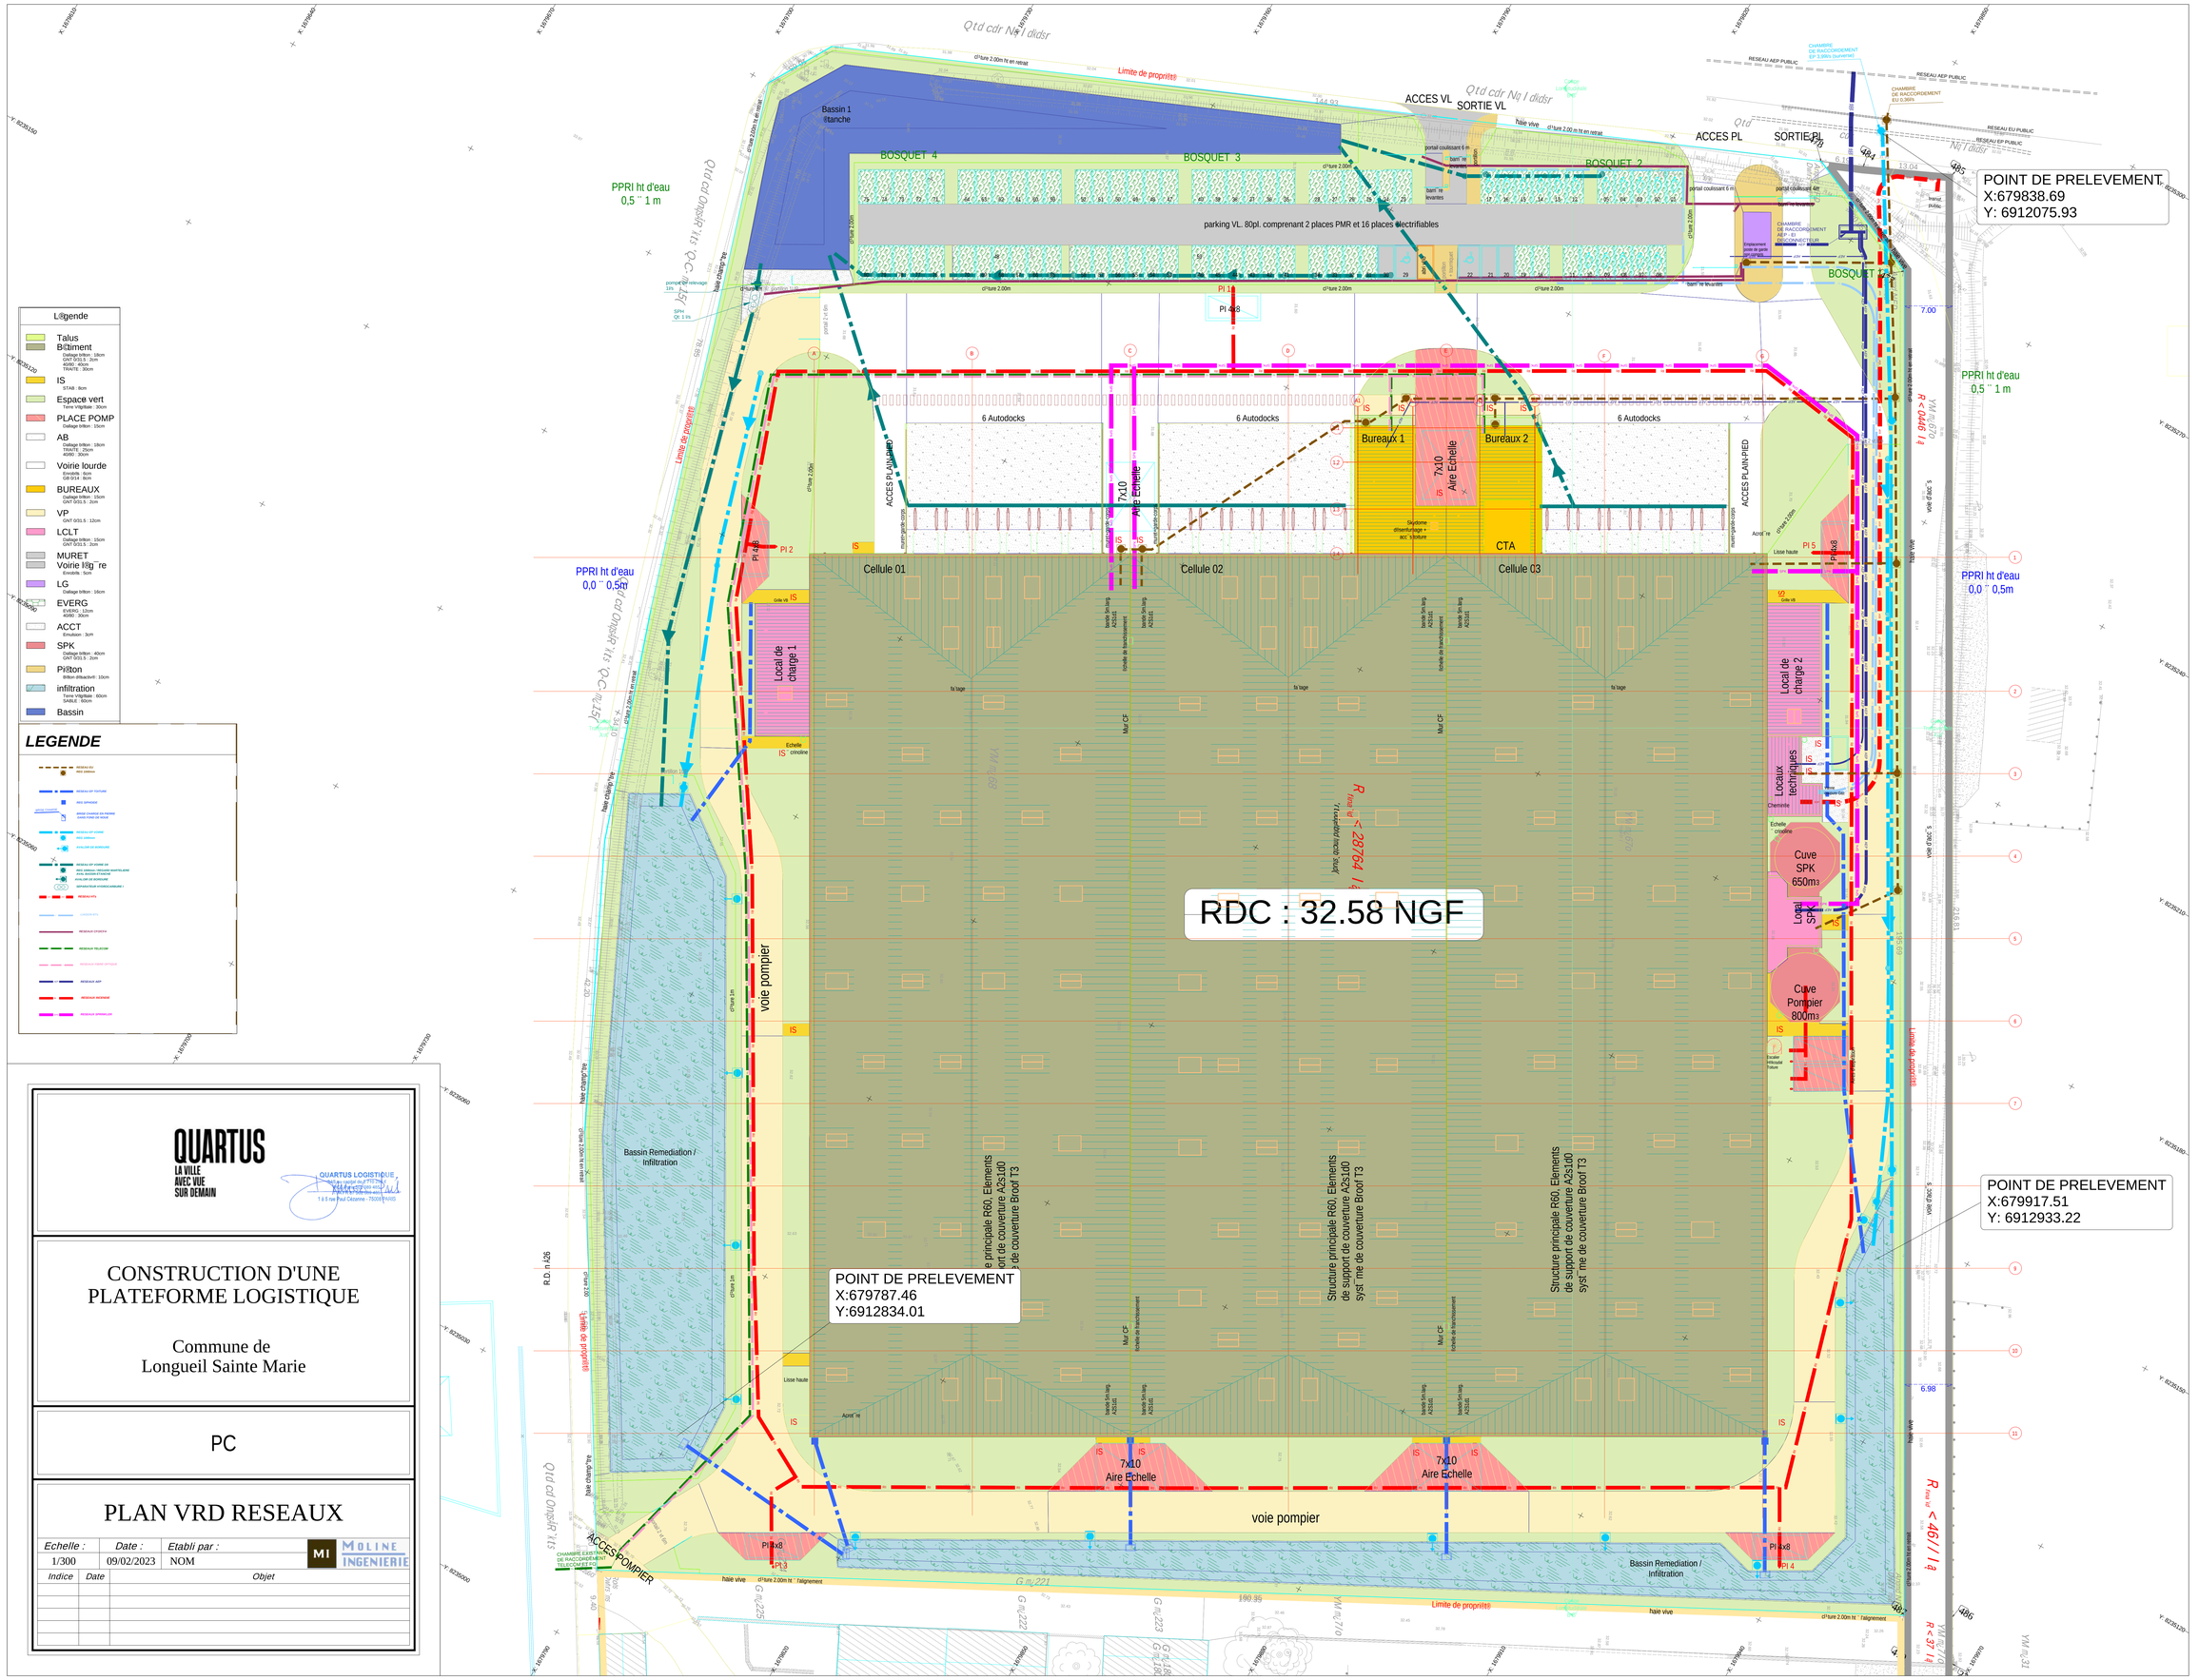
RDC : 32.58 NGF
POINT DE PRELEVEMENT
X:679838.69
Y: 6912075.93
POINT DE PRELEVEMENT
X:679917.51
Y: 6912933.22
POINT DE PRELEVEMENT
X:679787.46
Y:6912834.01
Limite de propriété
ACCES VL
SORTIE VL
ACCES PL
SORTIE PL
BOSQUET 4
BOSQUET 3
BOSQUET 2
BOSQUET 1
parking VL. 80pl. comprenant 2 places PMR et 16 places électrifiables
Bassin 1 étanche
PPRI ht d'eau 0,5 ¯ 1 m
PPRI ht d'eau 0,0 ¯ 0,5m
6 Autodocks
Bureaux 1
Bureaux 2
CTA
Cellule 01
Cellule 02
Cellule 03
ACCES PLAIN-PIED
7x10 Aire Echelle
Local de charge 1
Local de charge 2
Locaux techniques
Cuve SPK 650m3
Local SPK
Cuve Pompier 800m3
voie pompier
ACCES POMPIER
Bassin Remediation / Infiltration
Structure principale R60. Elements de support de couverture A2s1d0 syst ème de couverture Broof T3
haie vive
Lisse haute
Acrot ère
Cheminée
Echelle crinoline
Grille VS
Grille VR
Trappe désenfumage
Exutoire désenfumage
Gardecorps
Mur CF
Echelle de franchissement
