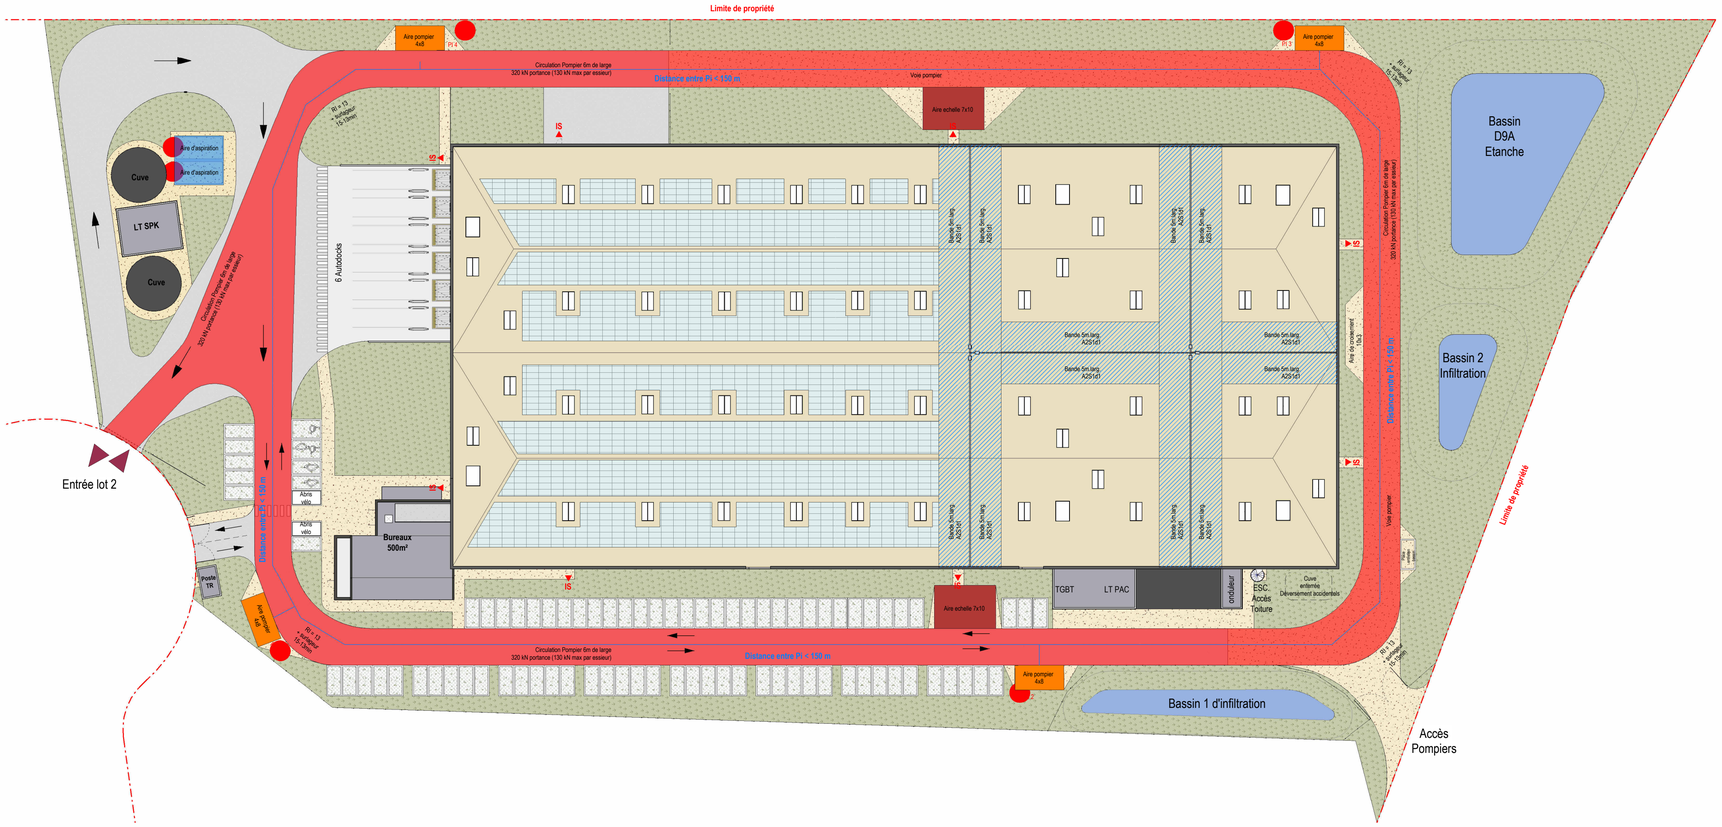

Légende

- Mur CF en façade REI120
- Ecran thermique REI 120
- Mur CF REI 240
- Mur CF REI 120
- Circulation Pompier 6m de large, 320 kN portance (130 kN max par essieu)
- Aire Frateau incendie 4x8, 320 kN portance (130 kN max par essieu)
- Aire Echelle 7x10 320 kN portance (130 kN max par essieu)
- Aire d'aspiration, 320 kN portance (130 kN max par essieu)
- Bande 5m M0

Affaire **Plateforme Logistique/Industrielle LOT2**

Parc d'activités des Sablons
60 149 Saint Cépin - Ibouvilliers

Maître d'ouvrage **PRD**

8, rue Lammenais
75 008 Paris

Architecte **SOHO ARCHITECTURE**

PARIS : 202 rue de la Croix-Nivert 75015 Paris / T. 01 56 58 53 10 / contact@soho-archi.com
LYON : 30 quai Perrache CS 10150 69002 Lyon / T. 04 72 71 62 70 / contact@soho-archi.com

Phase **PC** dossier n° :

Document **DEFENSE INCENDIE EXTERIEURE** **ICPE-02**

Emetteur **Architecte** Dessiné par: Auteur Vérifié par : Vérificateur Echelle Comme indiqué

Modifications

Ind.	Date	Nature
A	12/10/23	

Ce document est la propriété de la société Soho Atlas Im Fine. Il ne peut être reproduit ou communiqué sans son autorisation.